


ISCRIZIONE ALBO N° 1207

PIANTA PIANO TERRA

ESTRATTO MAPPA
C.C. DENNO
SCALA 1:1000




PIANTA PRIMO PIANO
H = 3.05

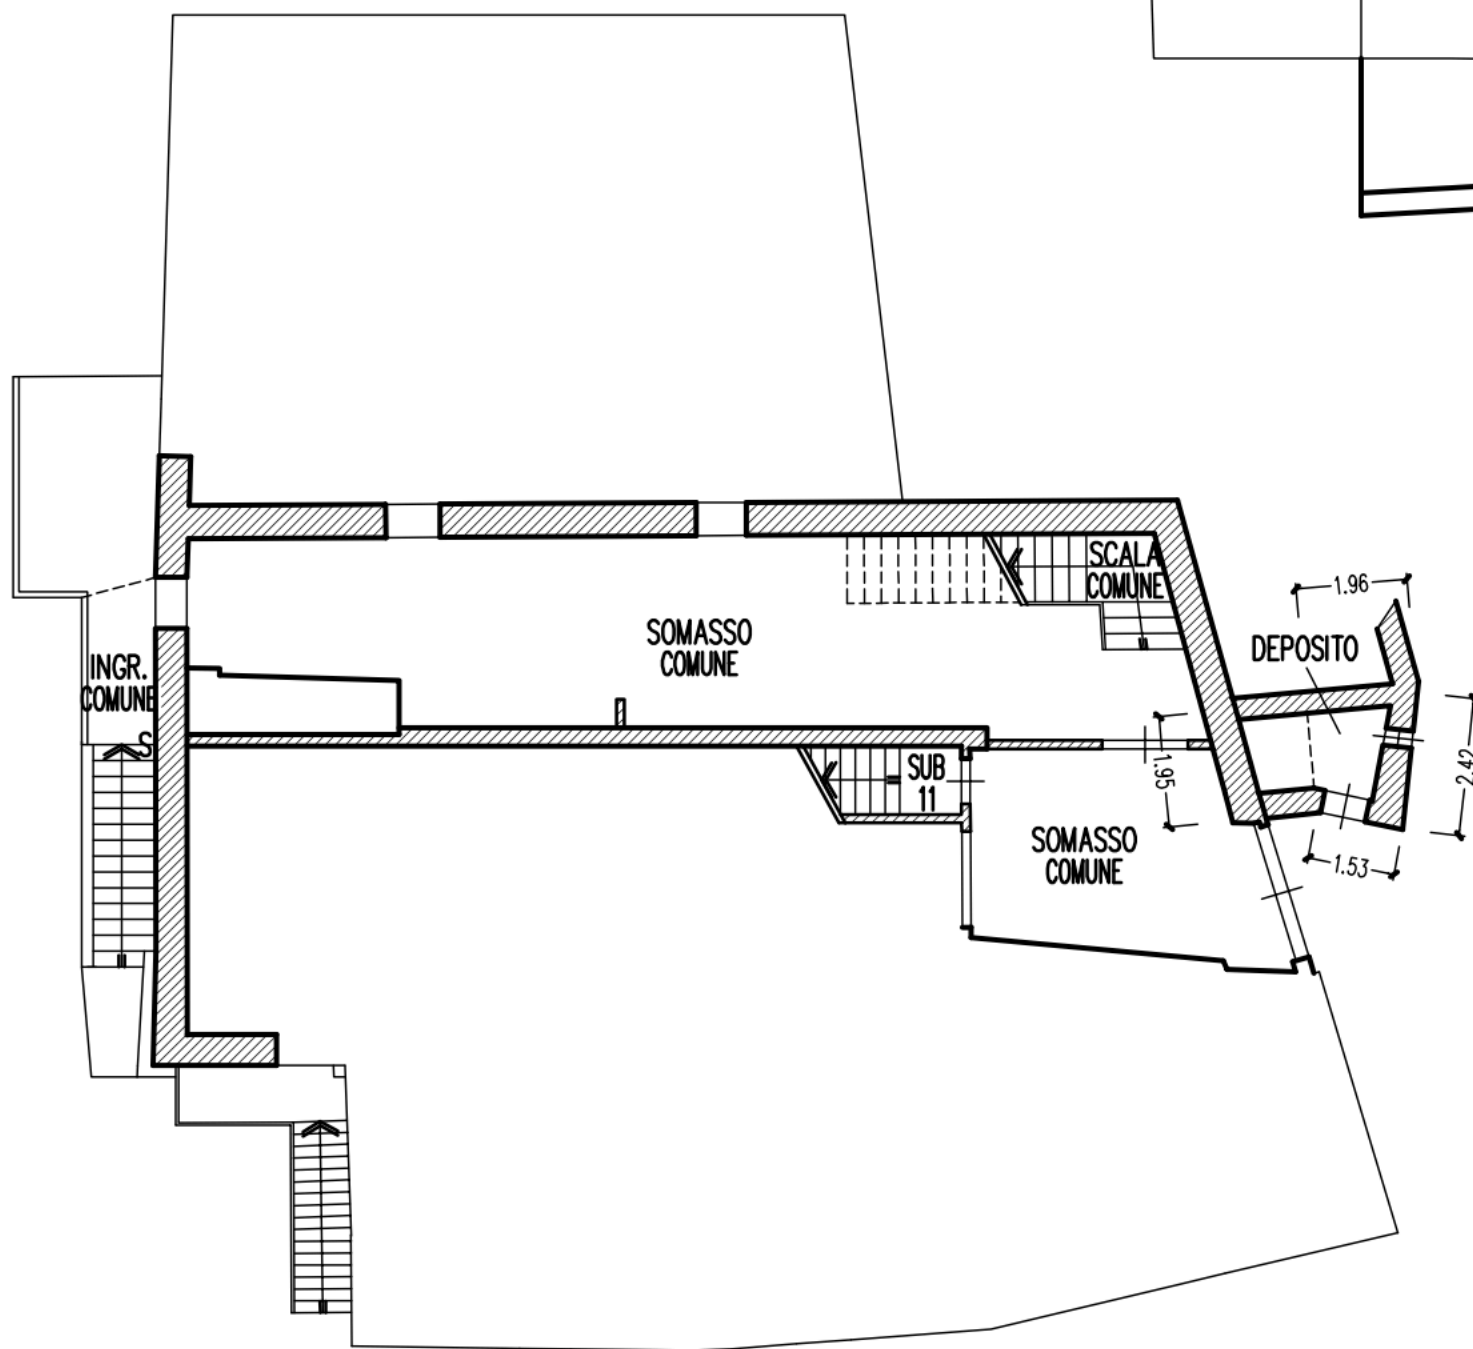

(*) Indicare le principali misure esterne

orientamento

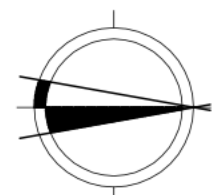

SCALA 1: 200