


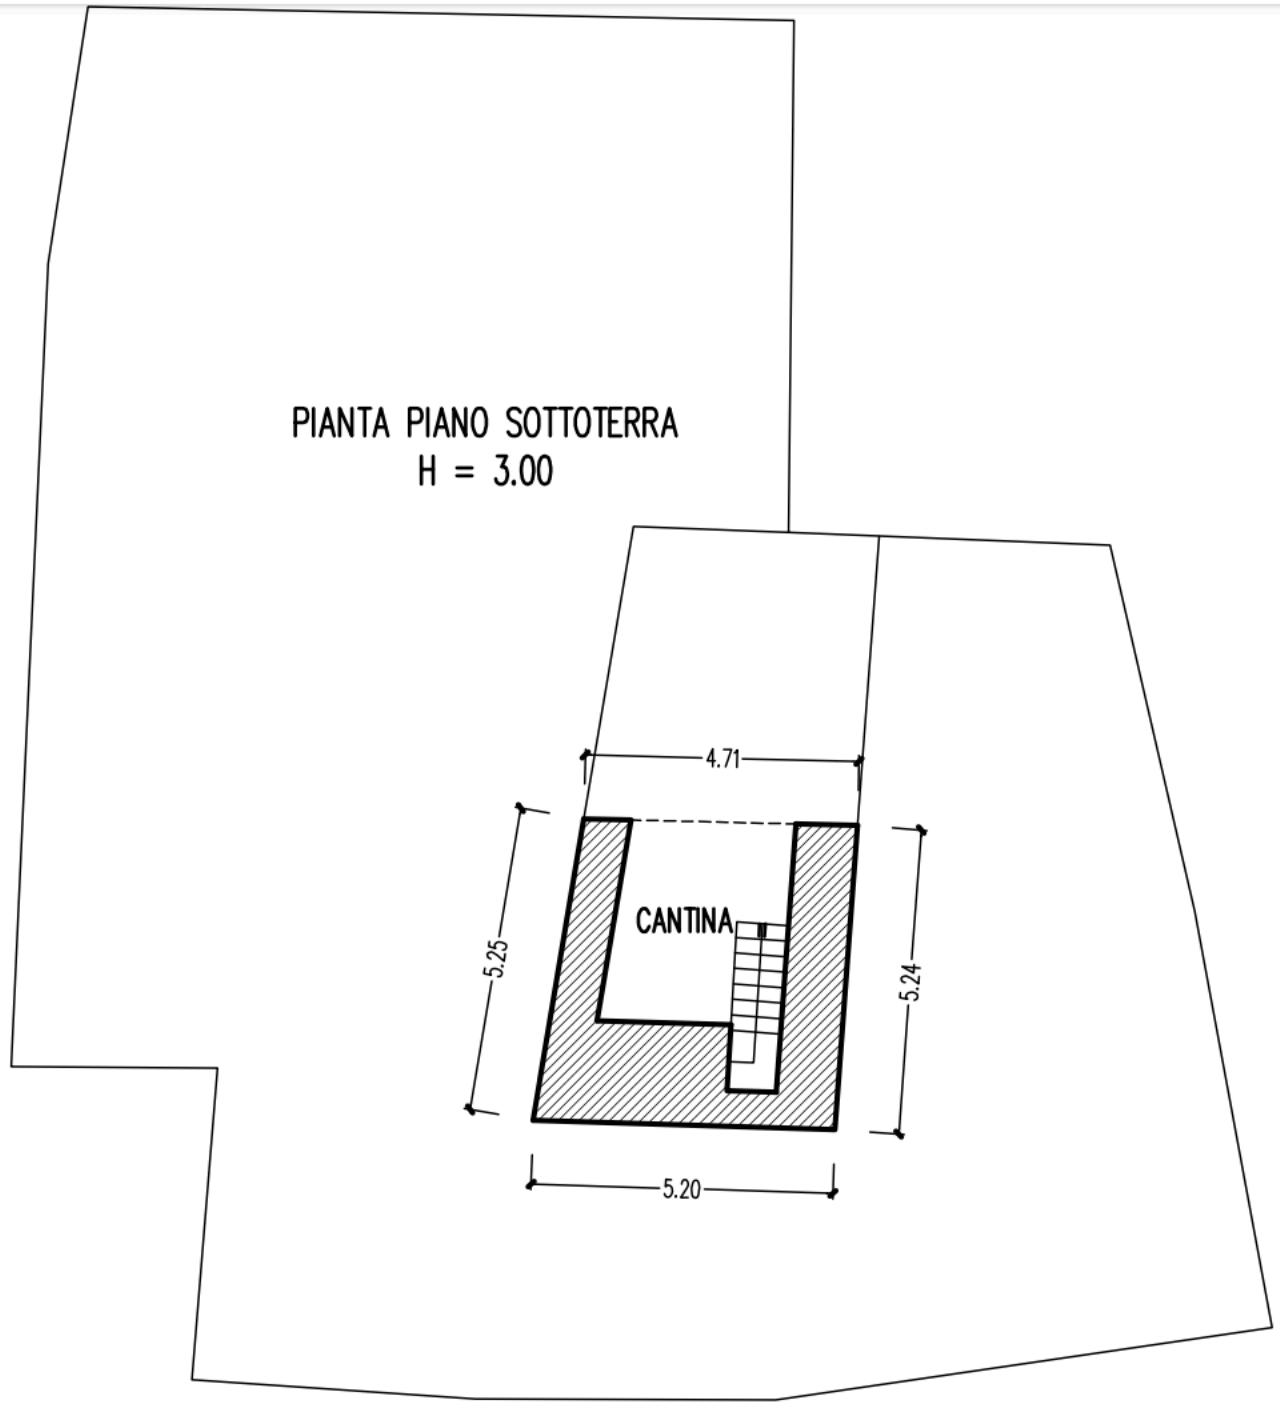


PIANTA PIANO SOTTOTERRA
H = 3.00



(*) Indicare le principali misure esterne

orientamento

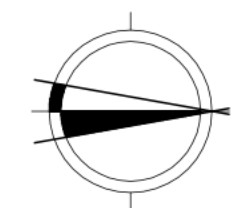

SCALA 1: 200