


COMING SOON

# RESIDENCE LUMINA

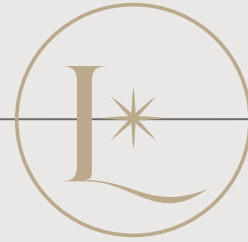




# DACHGESCHOSS


Ab: 1 : 100

Architect: [unreadable]

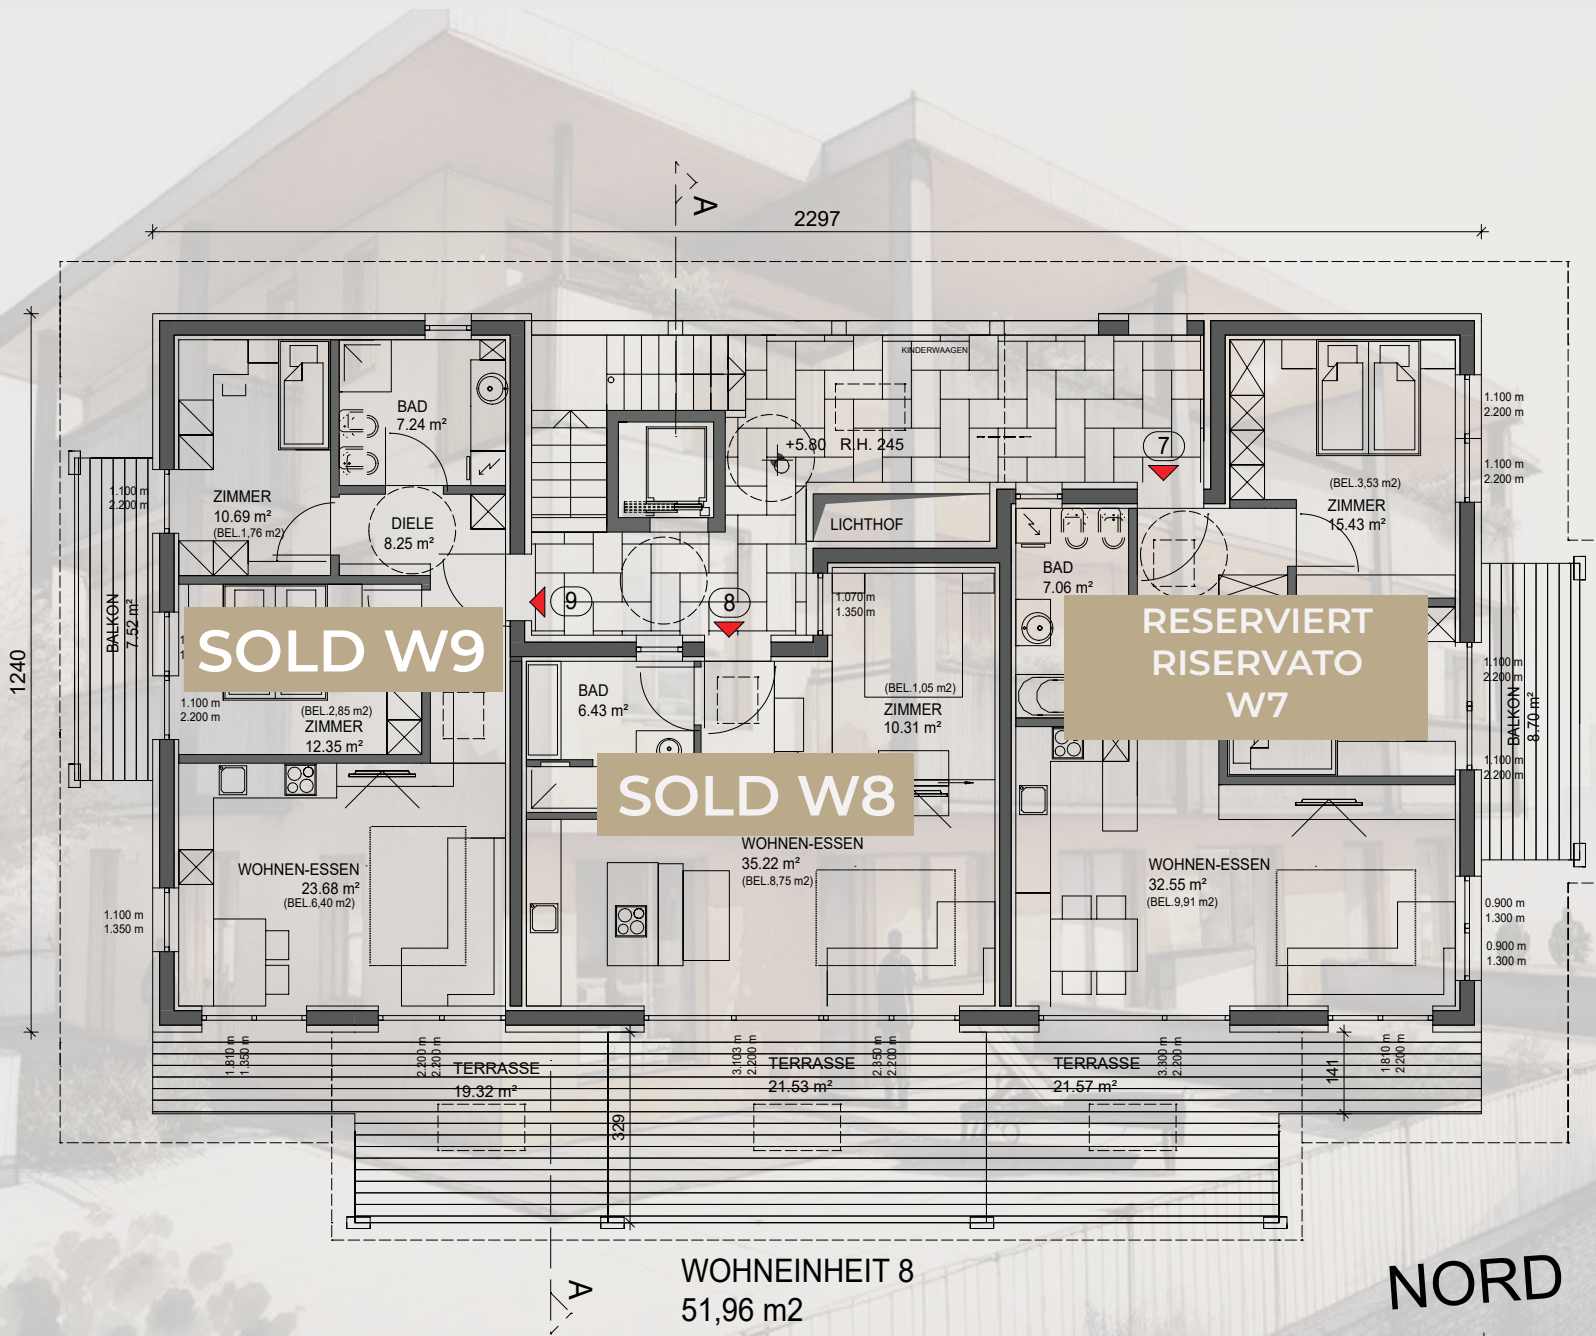

# OBERGESCHOSS

Maßstab: 1 : 100

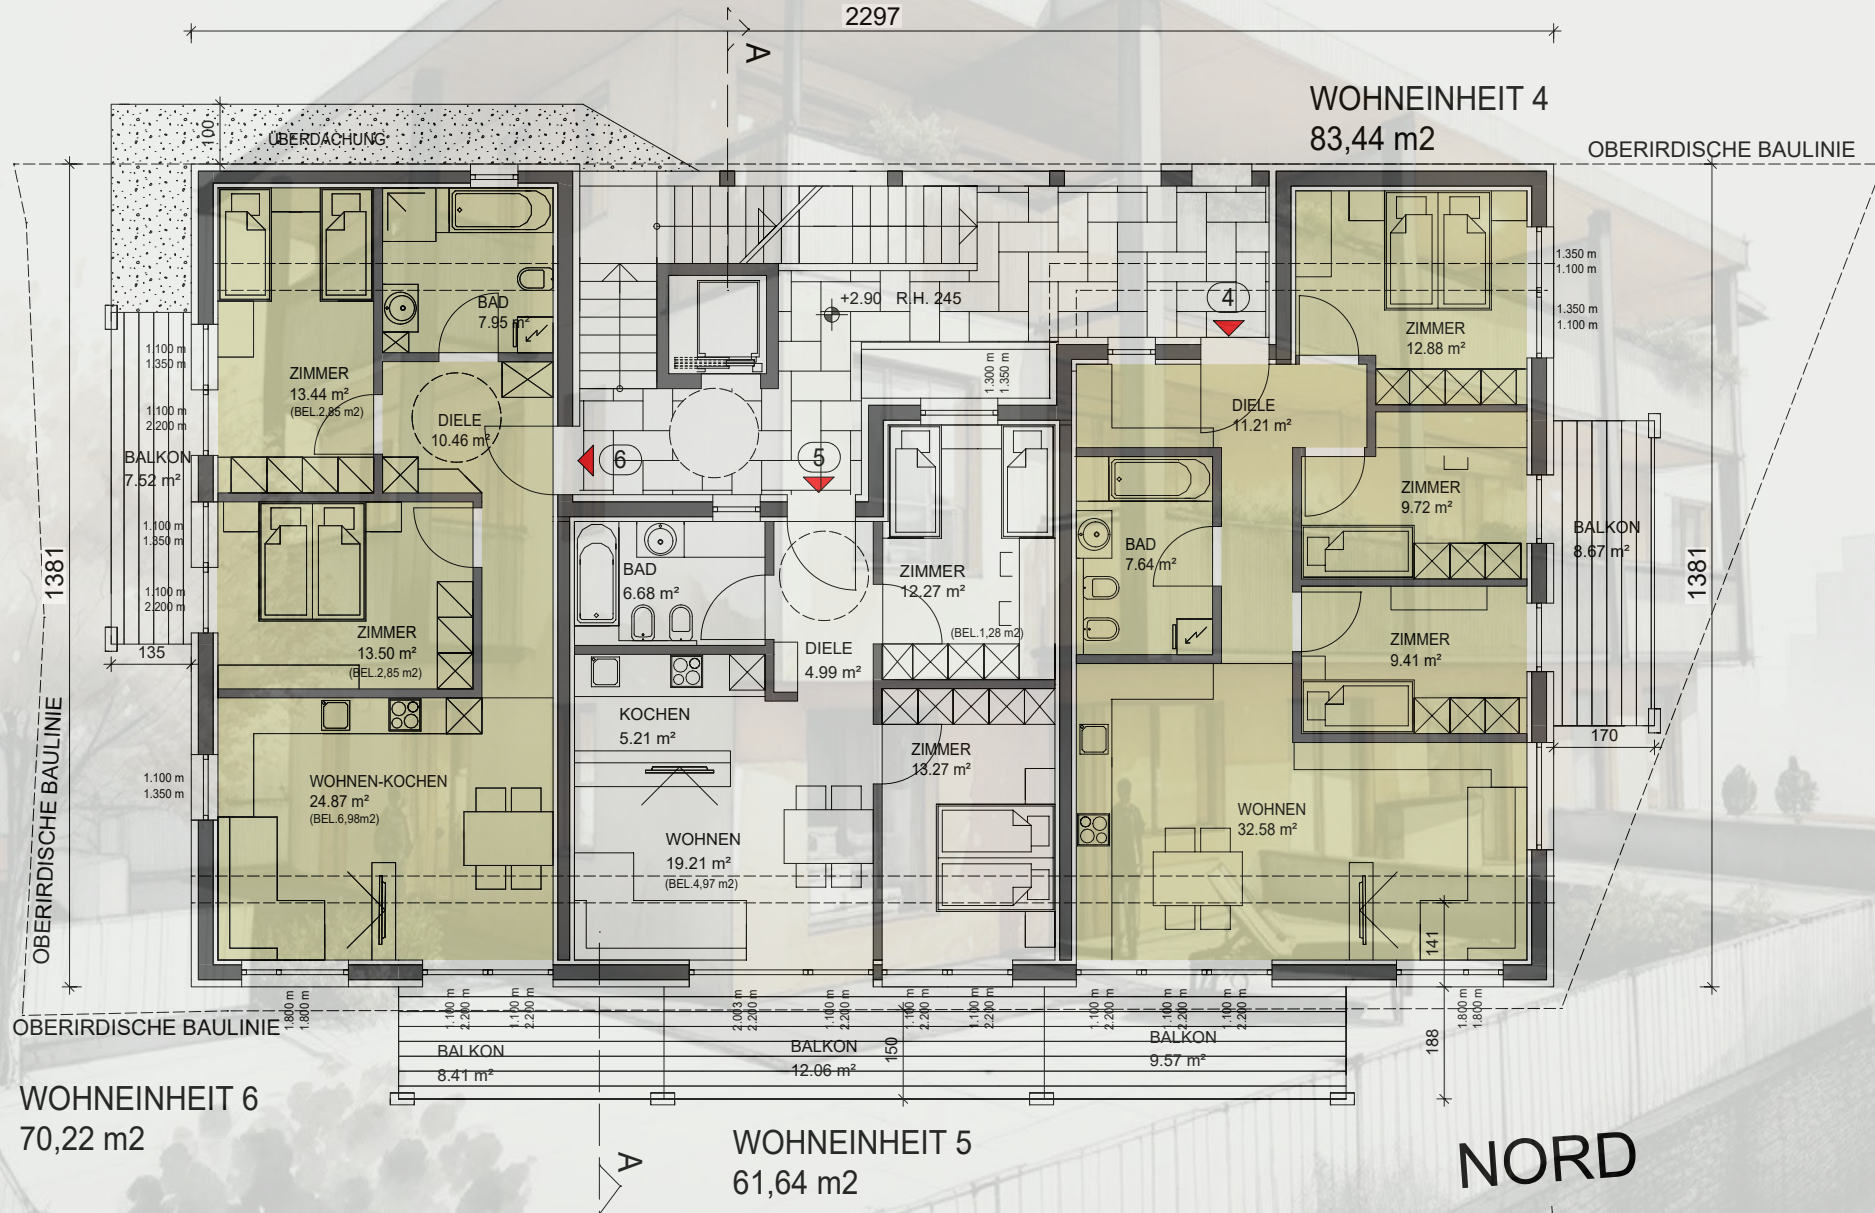

# ERDGESCHOSS

Maßstab: 1 : 100




# GARAGE

Maßstab: 1 : 150




WOHNANLAGE "RAAS"  
M. 1:100



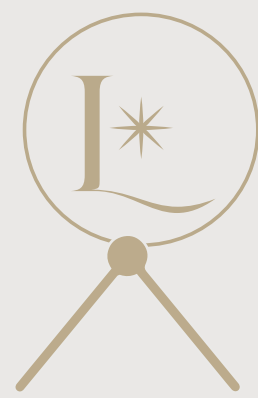


SOLD

WOHNEINHEIT 1  
79,75 m<sup>2</sup>


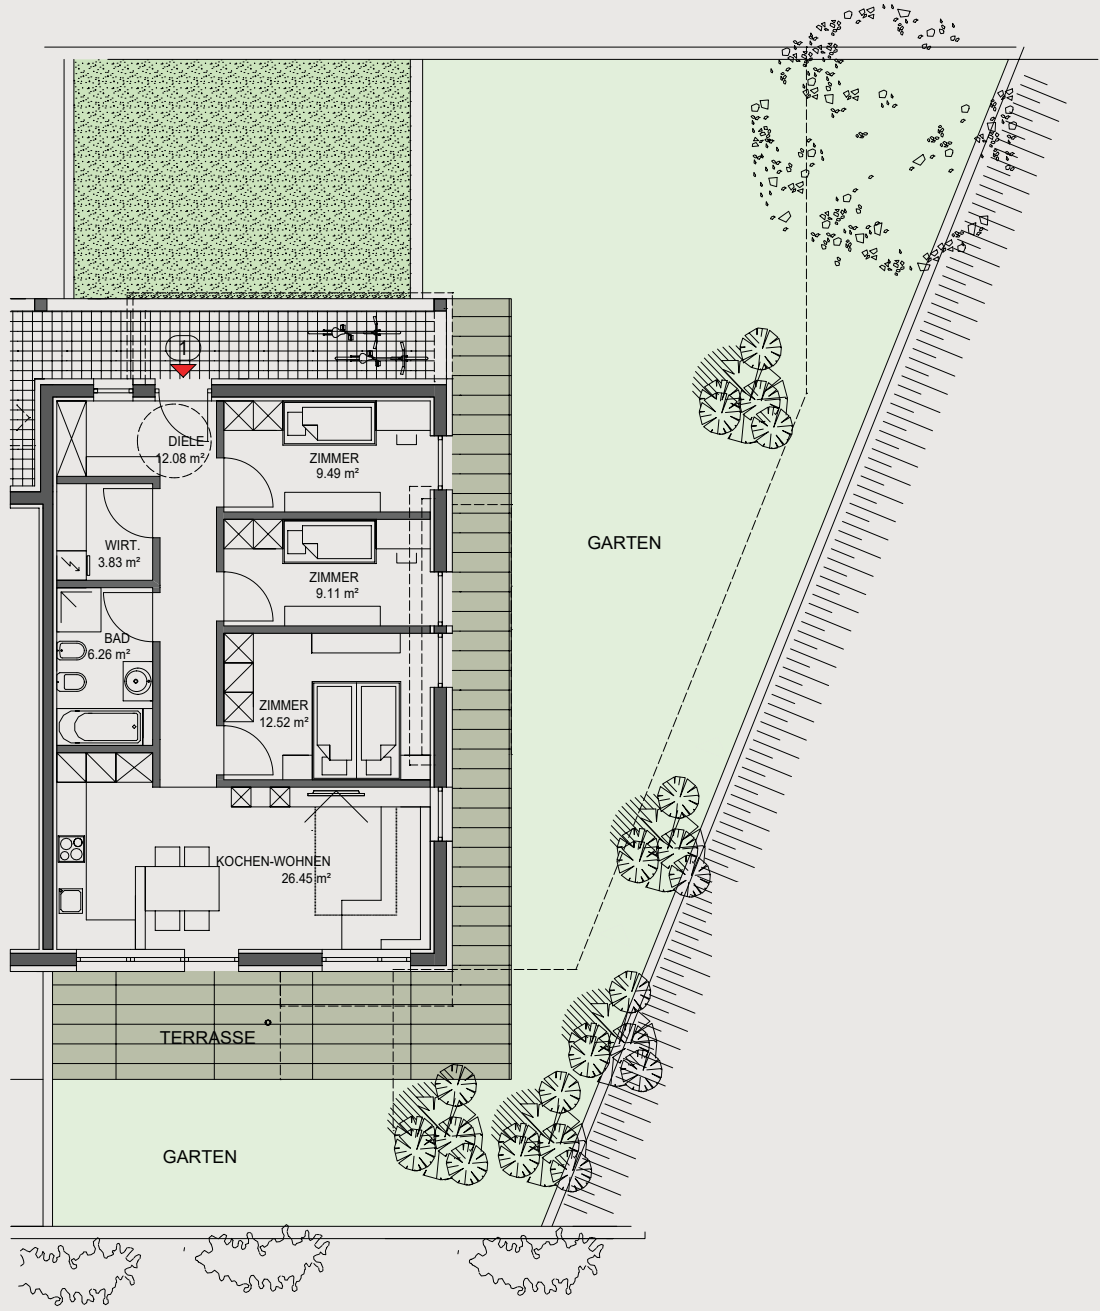


W 1  
ERDEGESCHOSS

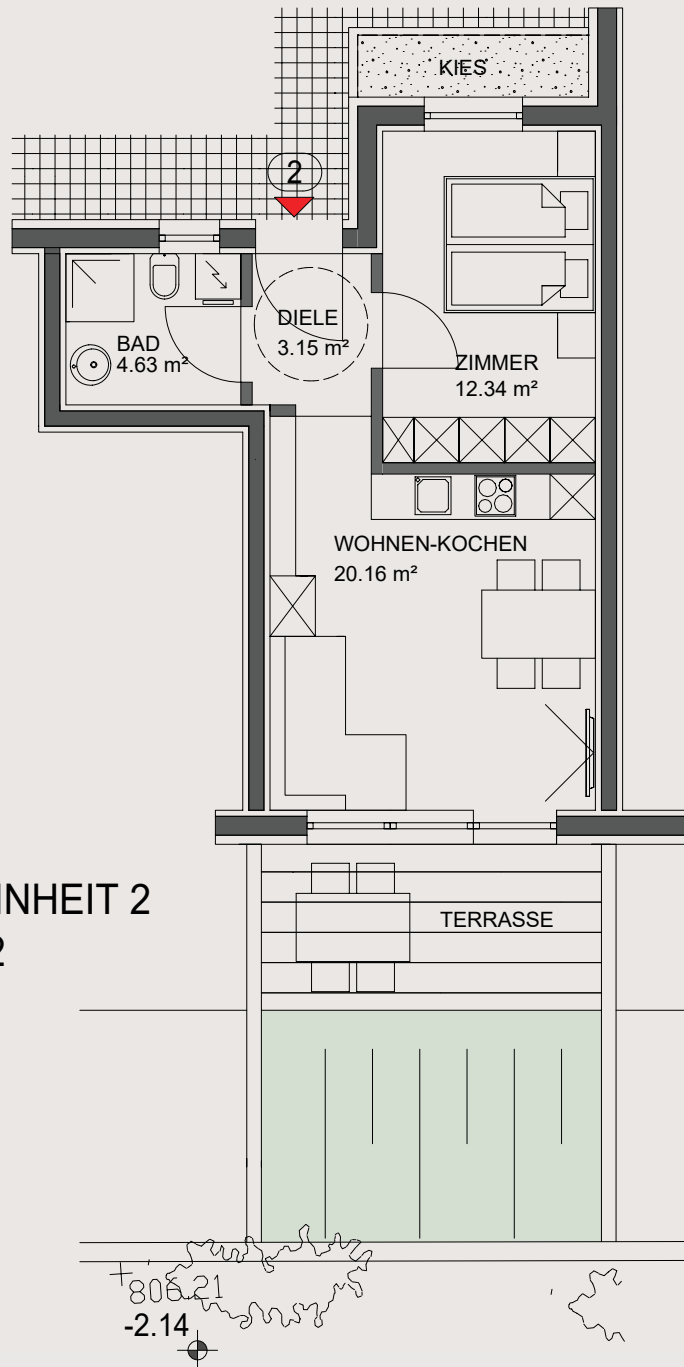

WOHNEINHEIT 2  
40,28 m<sup>2</sup>

W2  
ERDEGESCHOSS

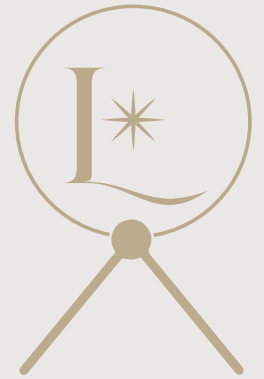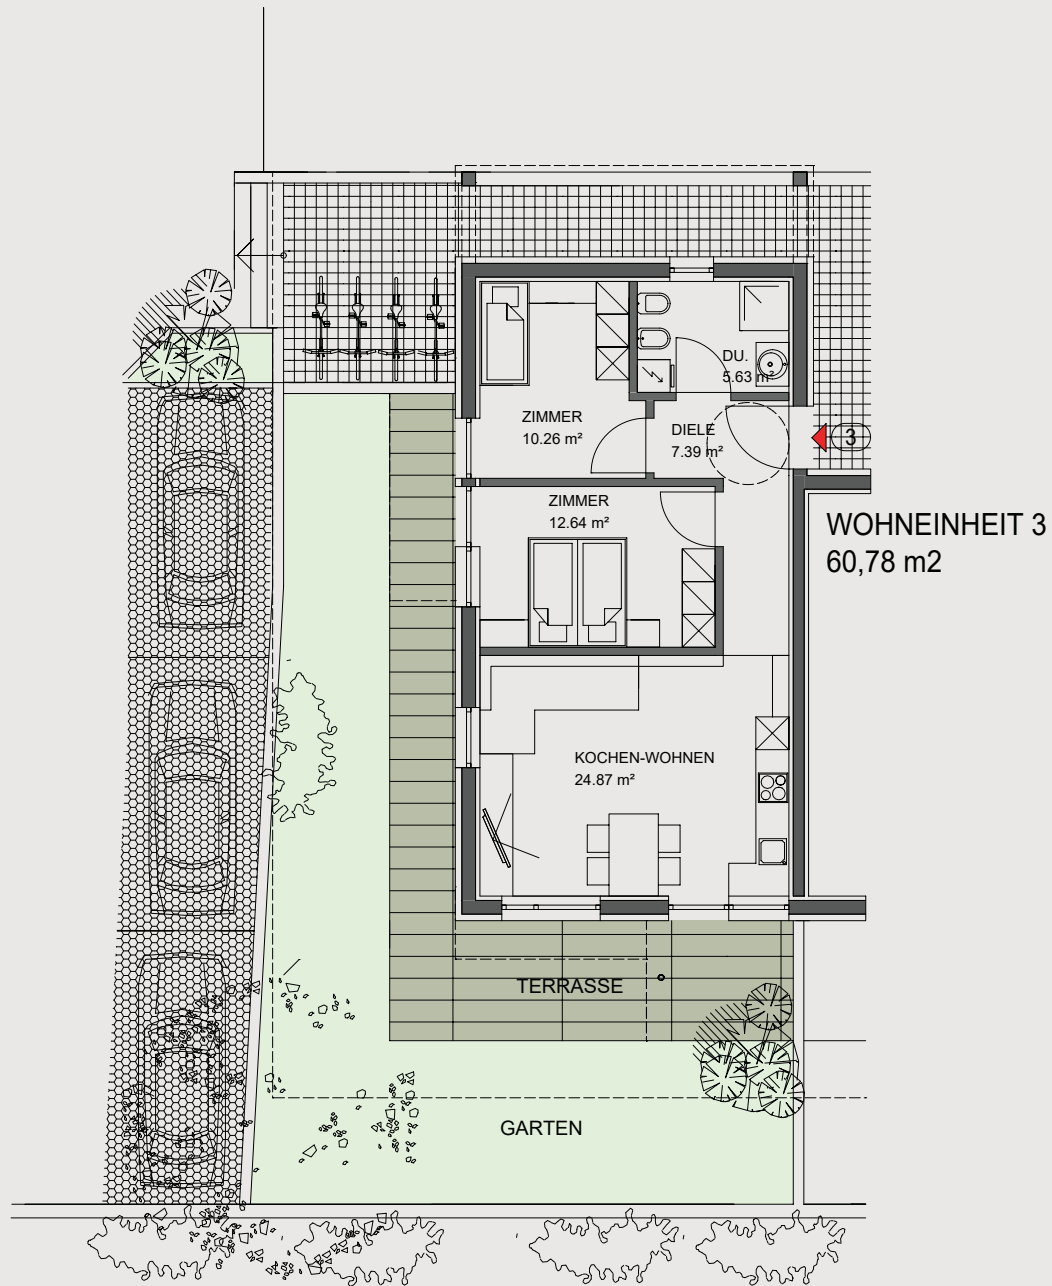

**SOLD**


W3

ERDEGESCHOSS



WOHNEINHEIT 4  
83,44 m<sup>2</sup>


OBERIRDISCHE BAULINIE

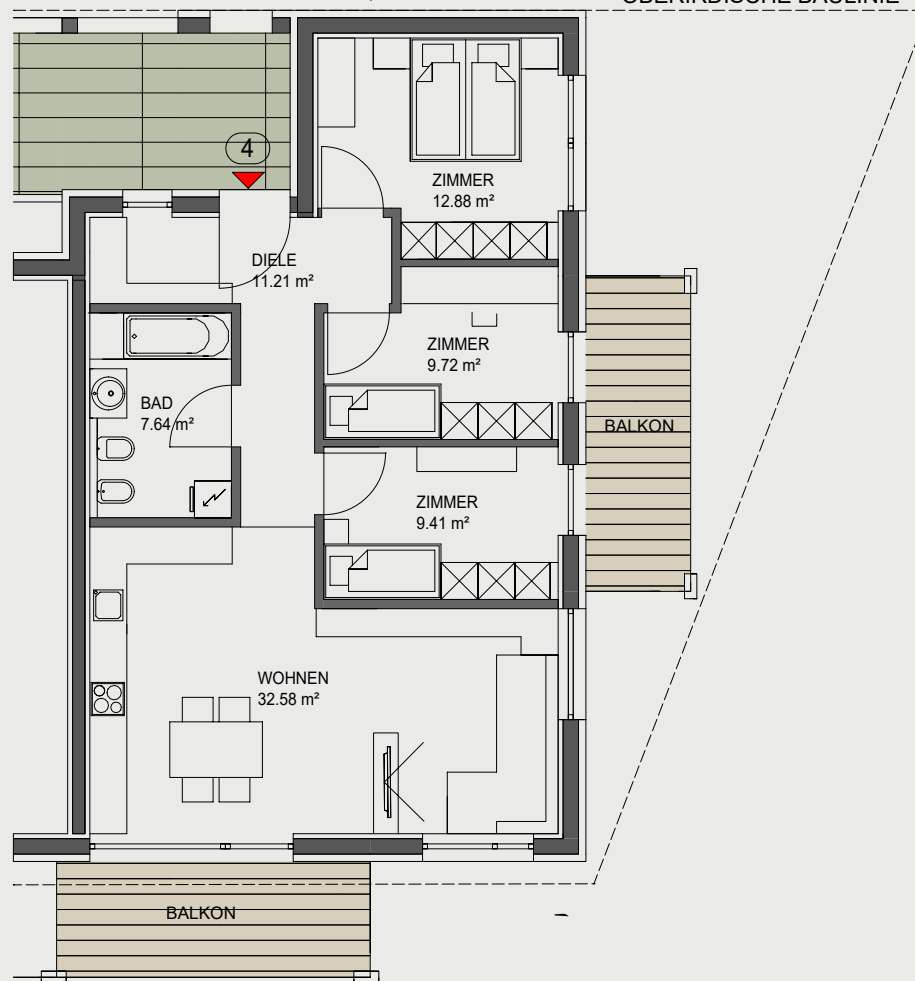

WOHNEINHEIT 4  
83,44 m<sup>2</sup>

W 4


OBERGESCHOSS

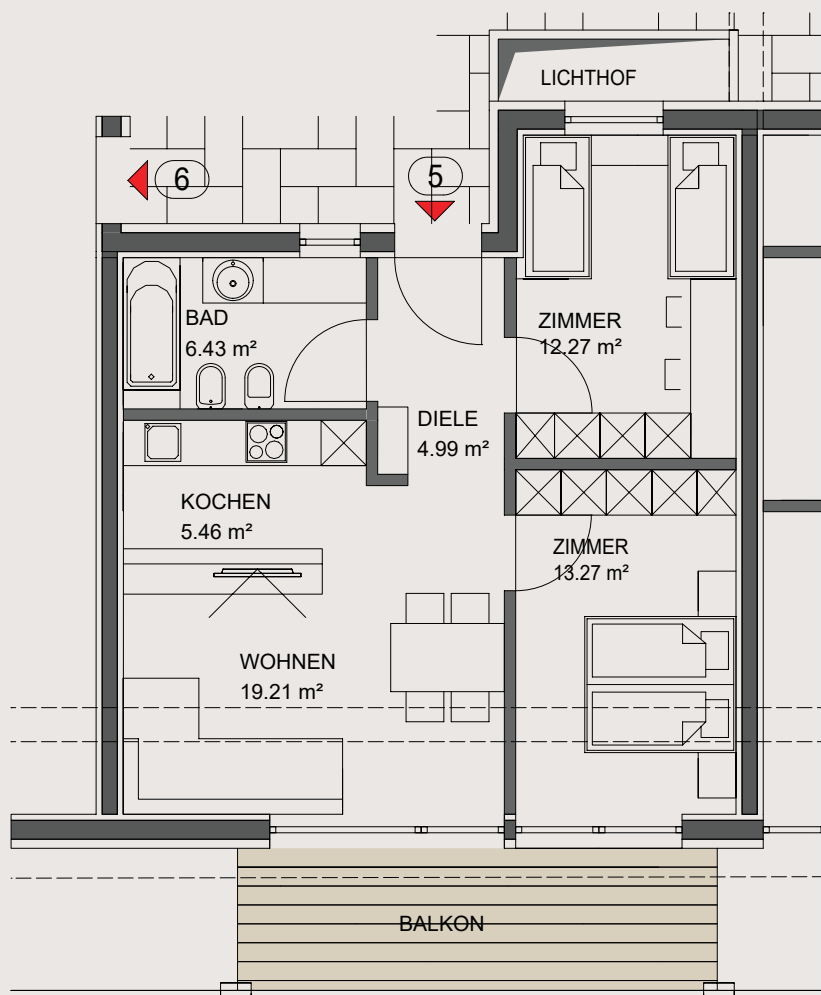

WOHNEINHEIT 5  
61,64 m<sup>2</sup>

W5


OBERGESCHOSS

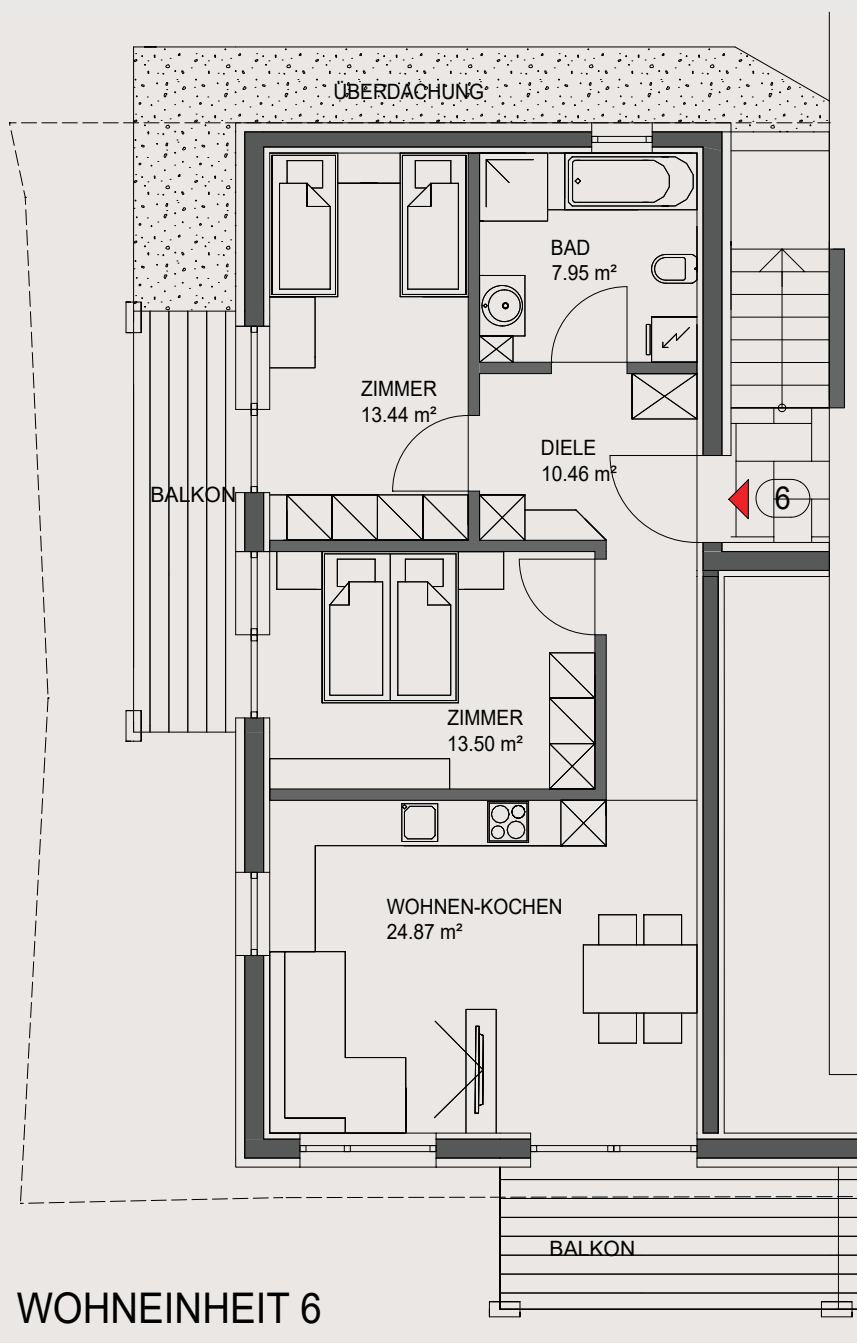

WOHNEINHEIT 6  
70,22 m<sup>2</sup>

W6

OBERGESCHOSS

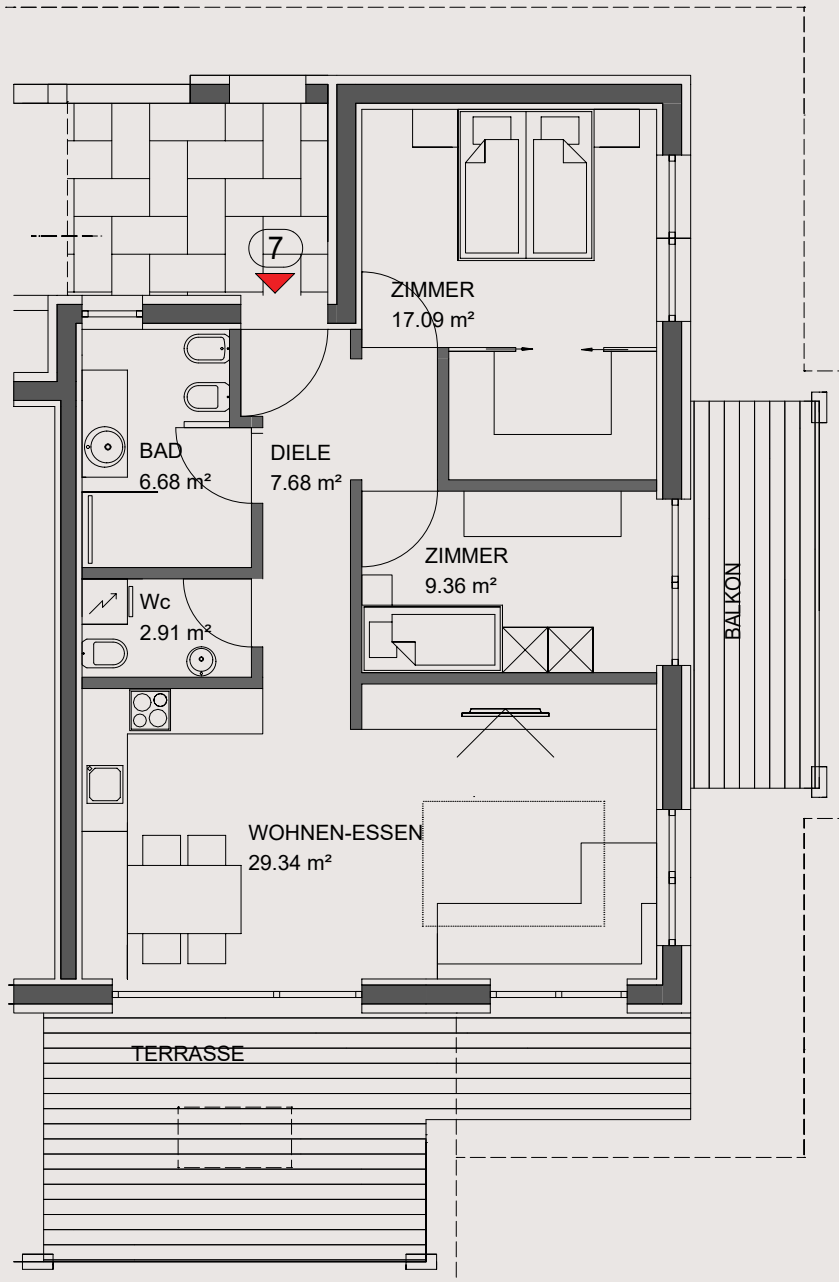



WOHNEINHEIT 7  
73,06 m<sup>2</sup>

RESERVIERT-RISERVATO

W 7

DACHGESCHOSS

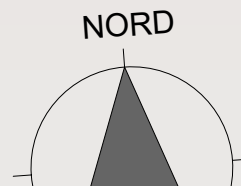

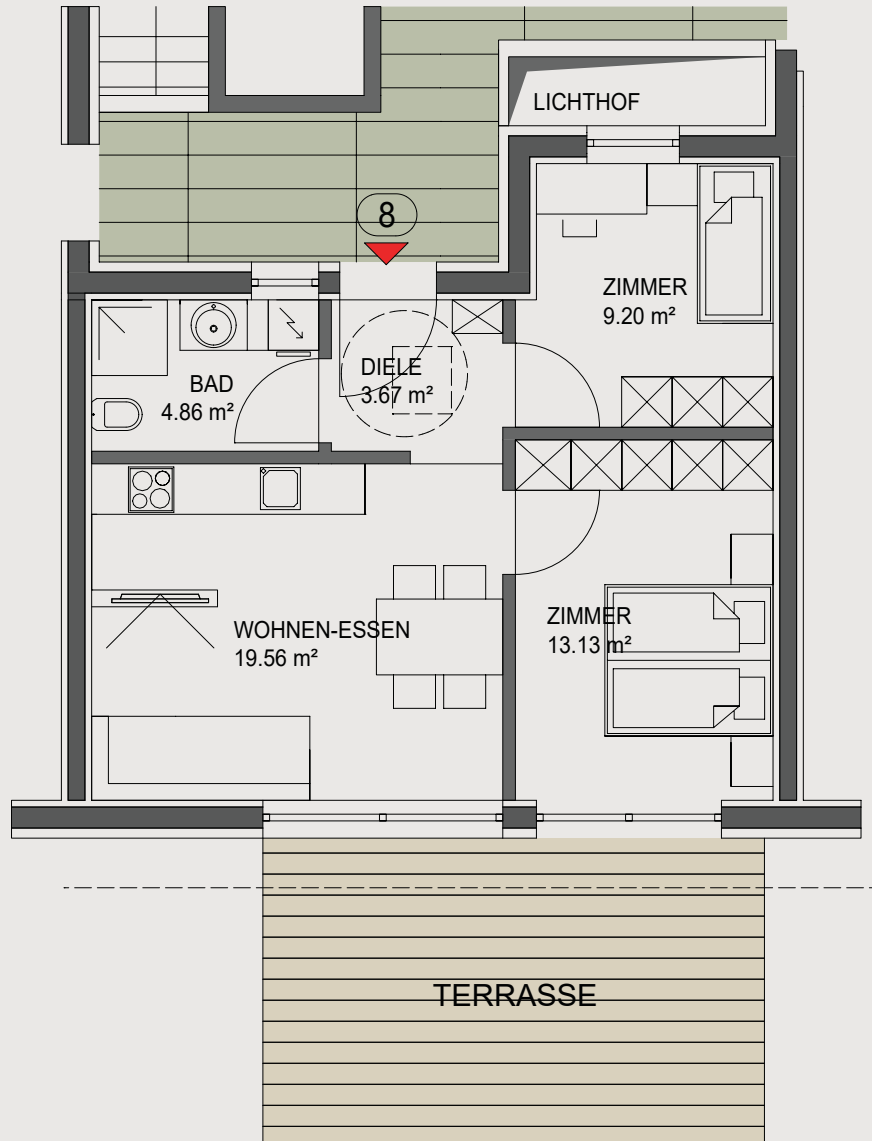


WOHNEINHEIT 8  
50,39 m<sup>2</sup>




SOLD

W8

DACHGESCHOSS

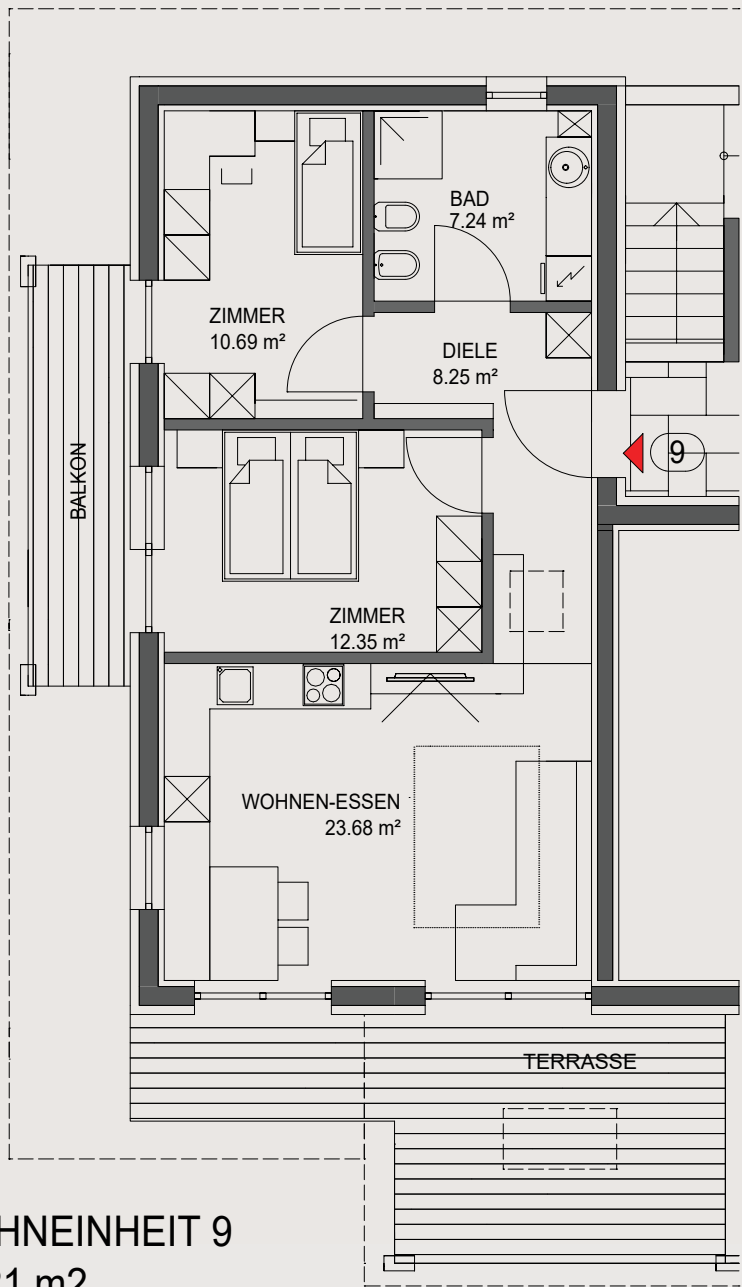

WOHNEINHEIT 9  
62,21 m<sup>2</sup>

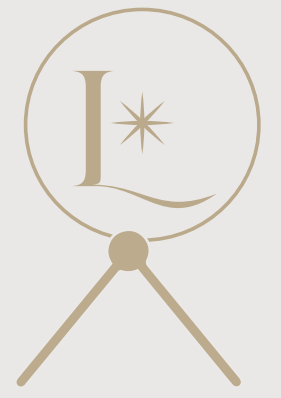


**SOLD**

W9

DACHGESCHOSS

COMING SOON

# RESIDENCE LUMINA

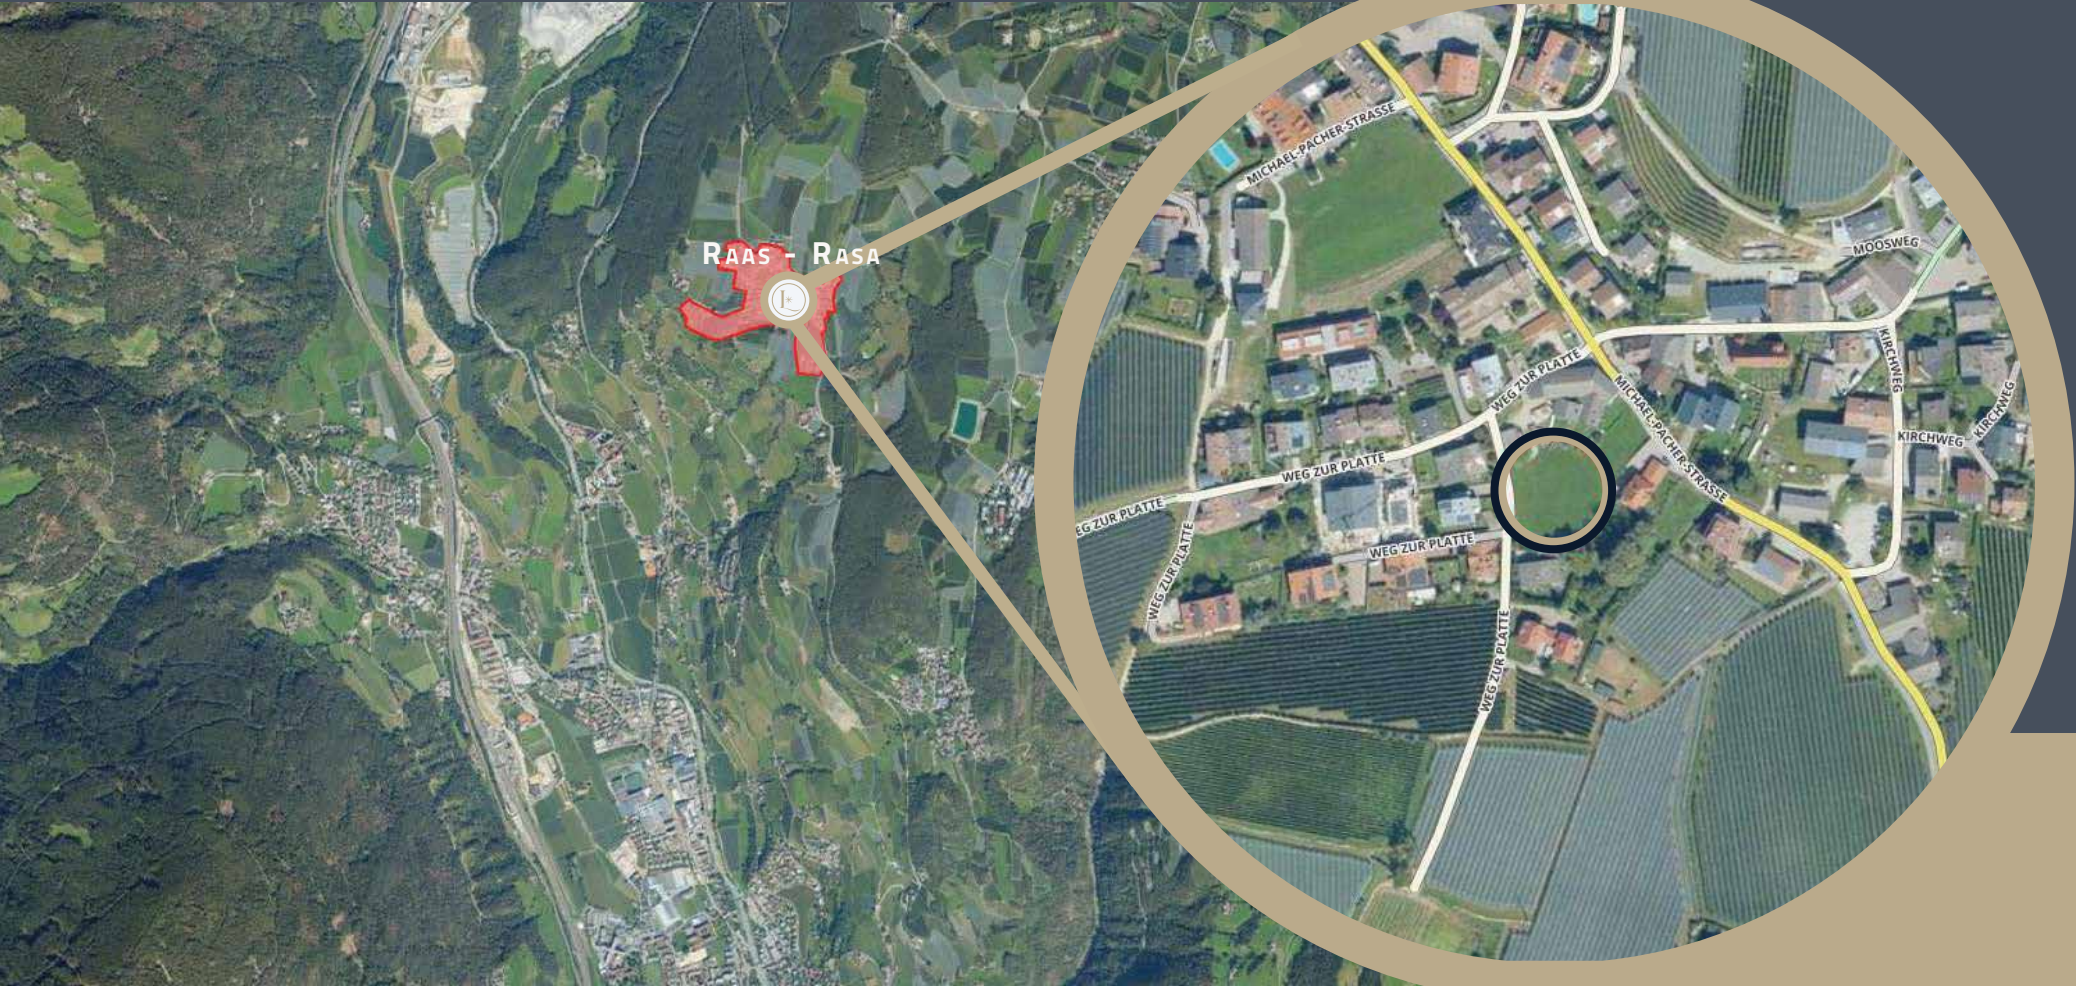

COMING SOON

# RESIDENCE LUMINA

