


COMING SOON

RESIDENCE LUMINA





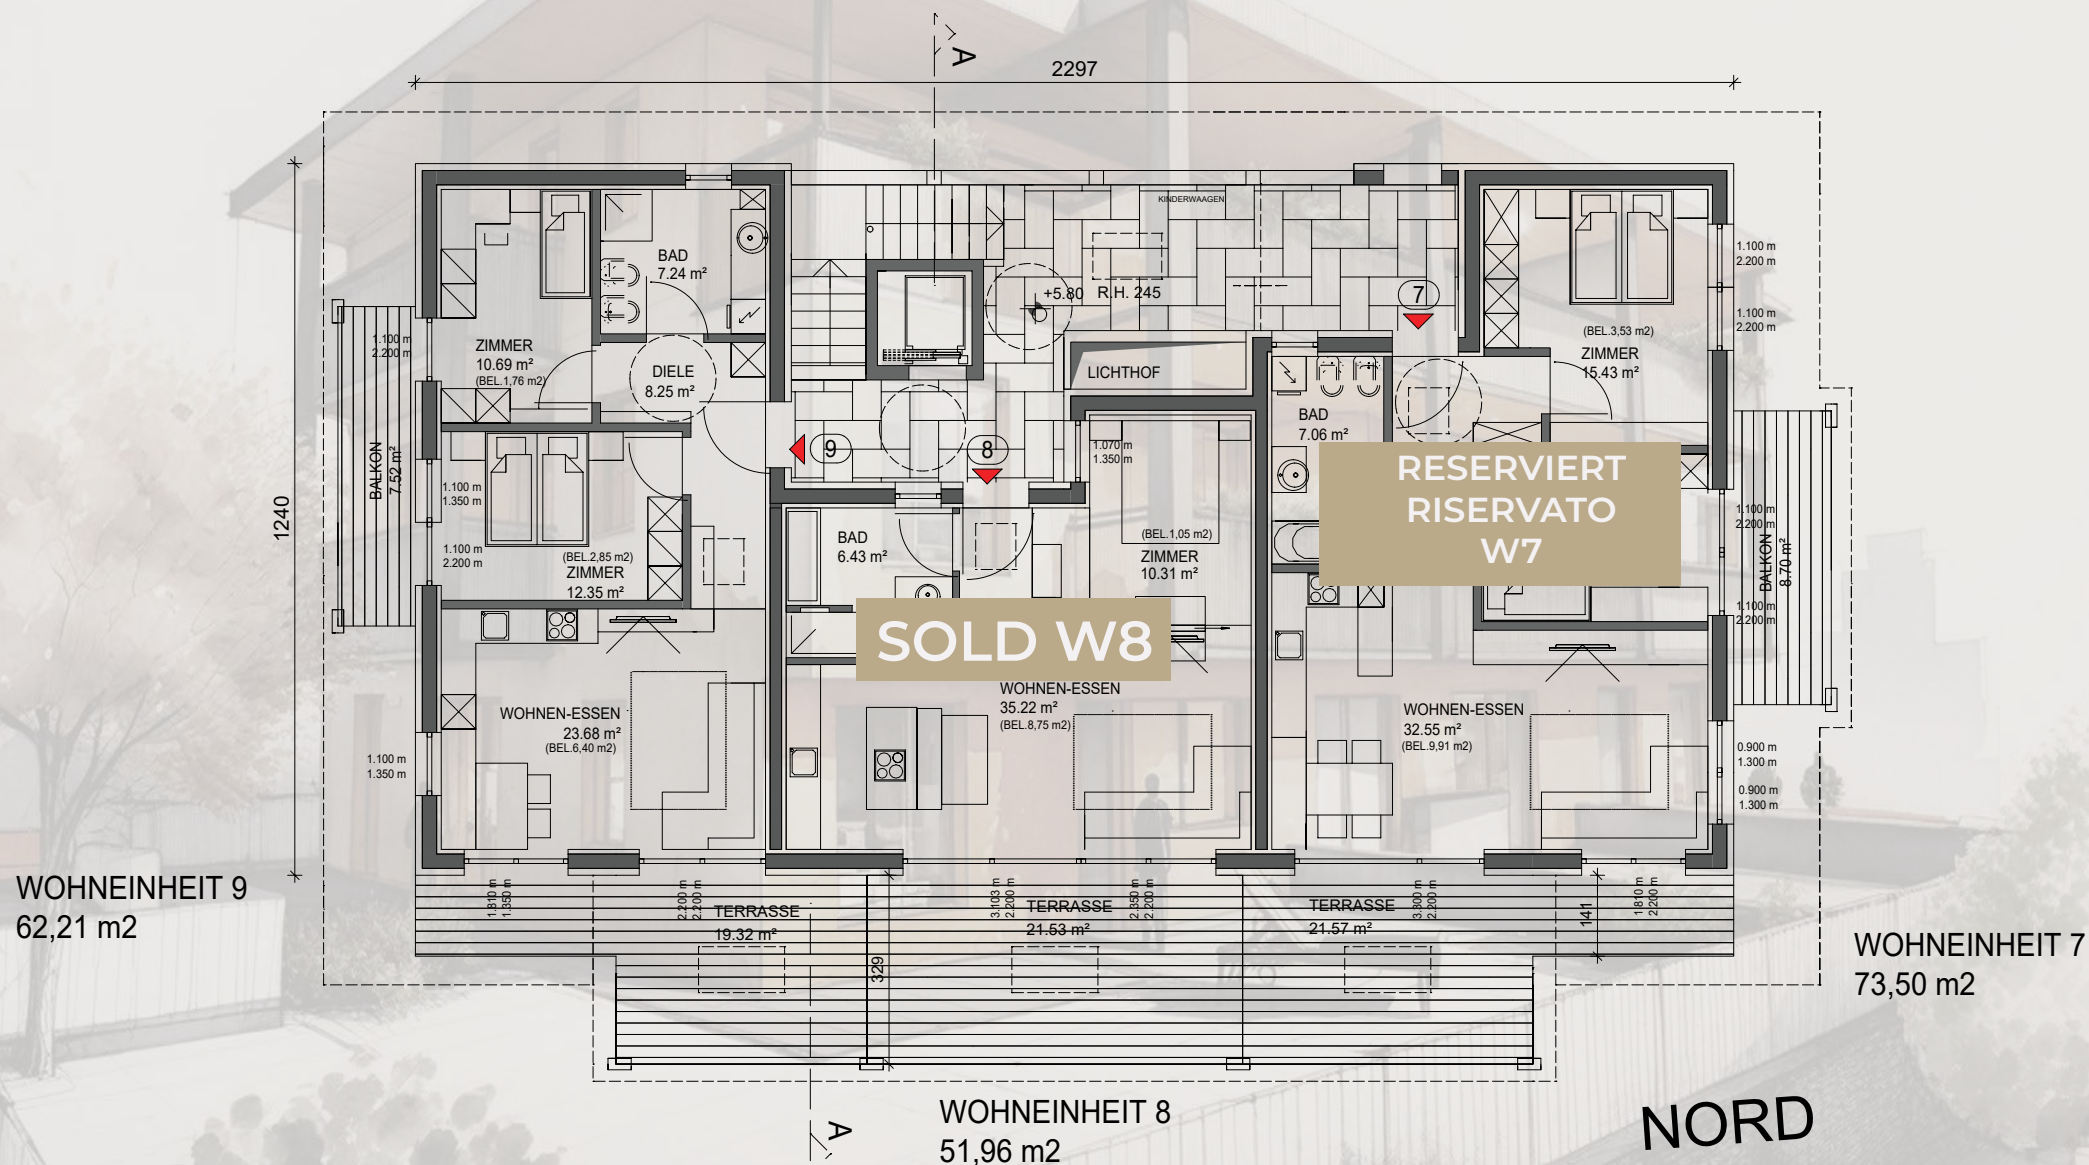


OBERGESCHOSS

Maßstab: 1 : 100



ERDGESCHOSS

Maßstab: 1 : 100

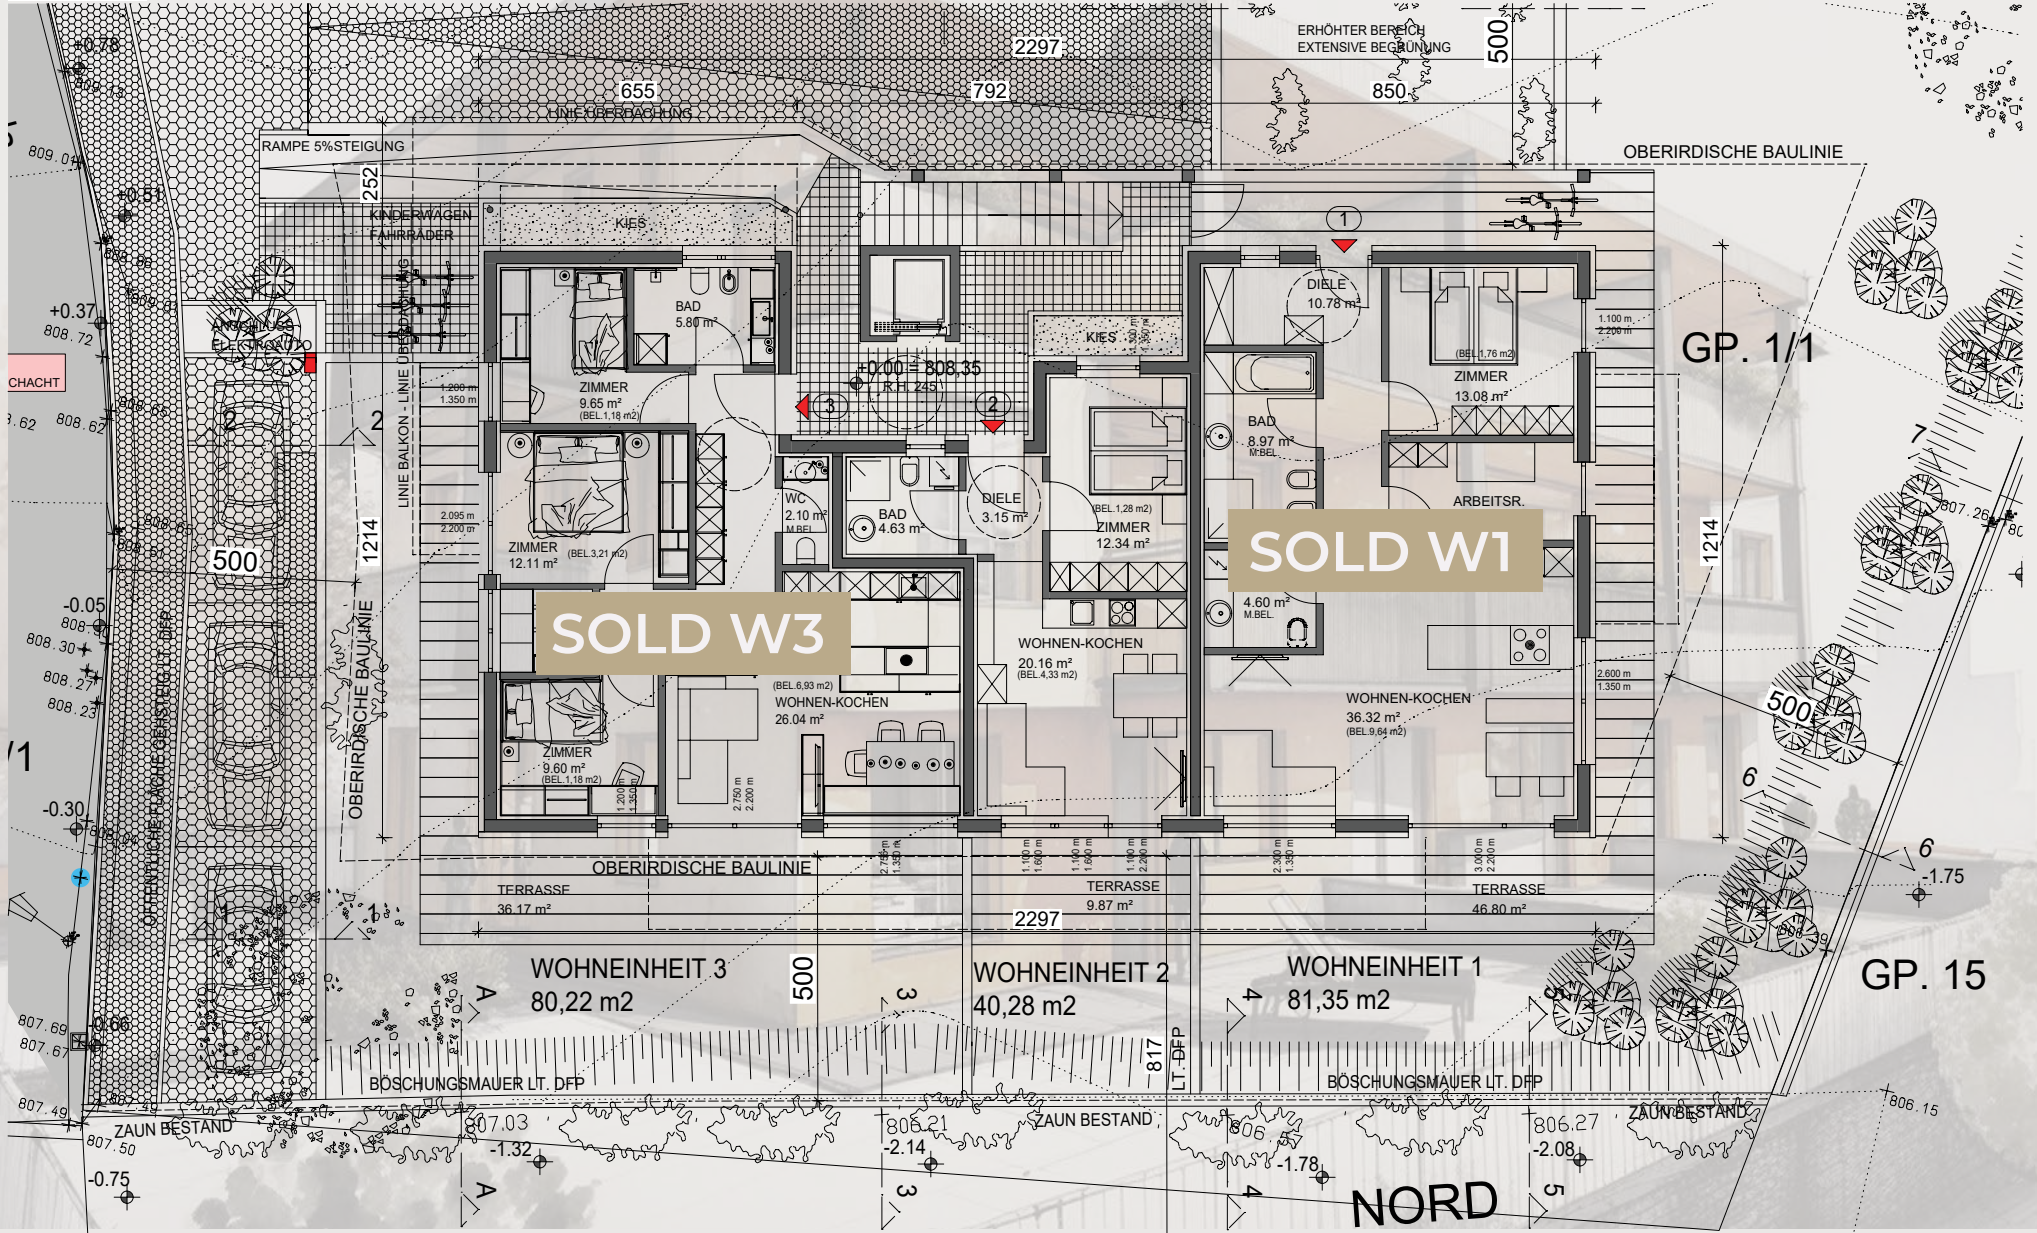

GARAGE

Maßstab: 1 : 150


Original: 30.10.19 1:100



WOHNANLAGE "RAAS"
M. 1:100




*VORVERKAUF - TECHNISCHE ÄNDERUNGEN MÖGLICH

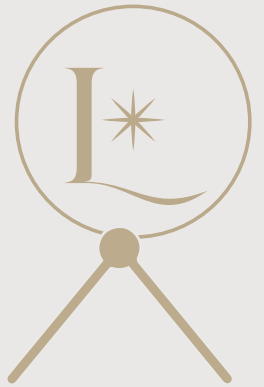

SOLD

WOHNEINHEIT 1
79,75 m²

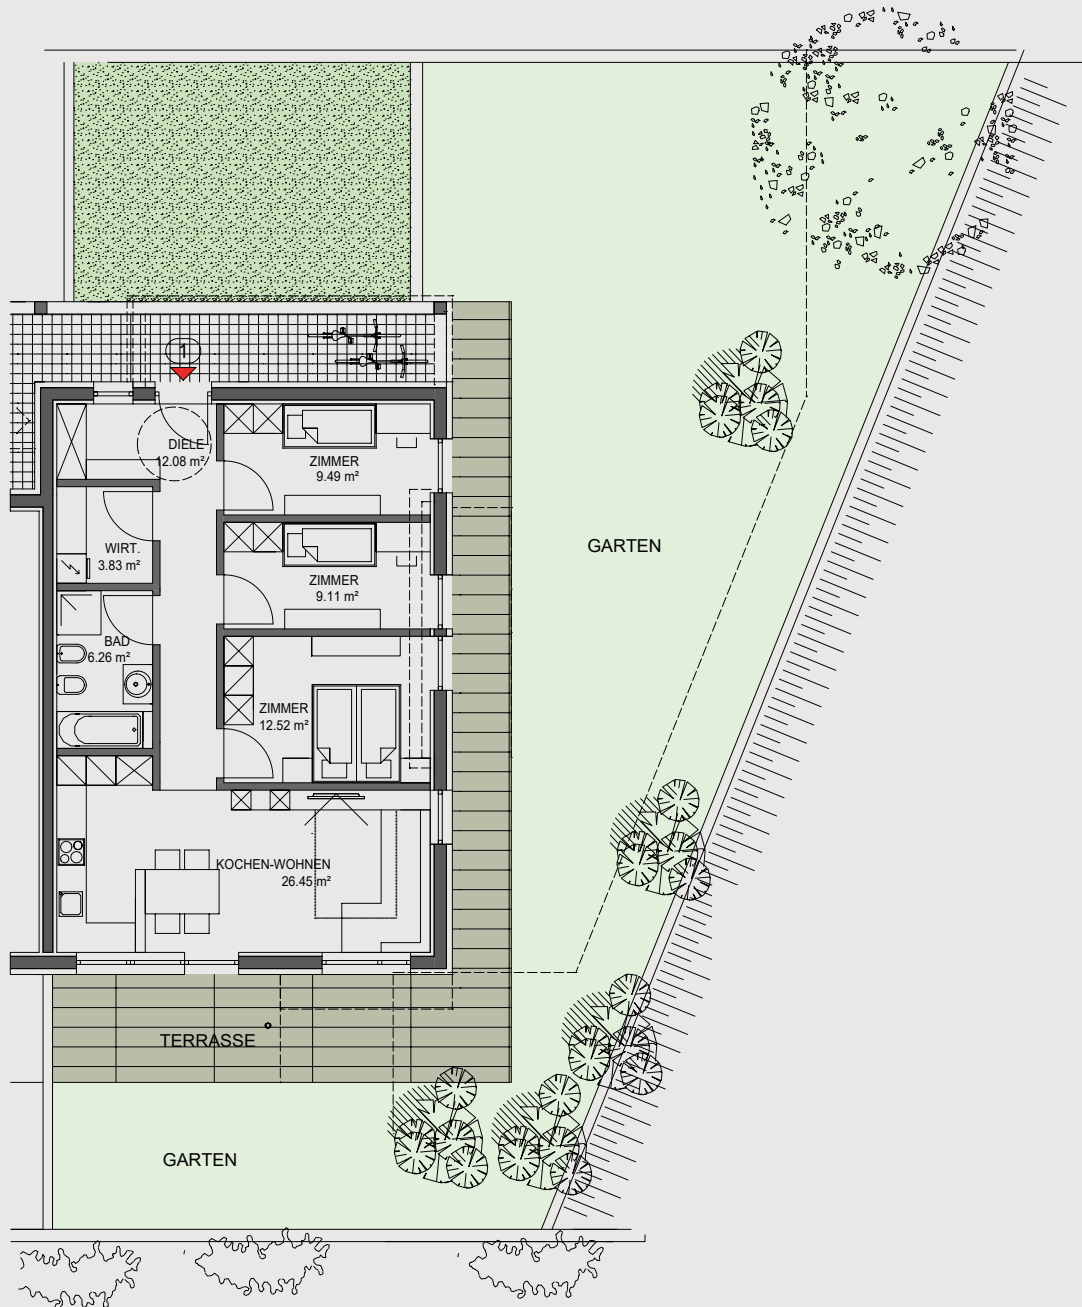


W 1

ERDEGESCHOSS





WOHNEINHEIT 2
40,28 m²

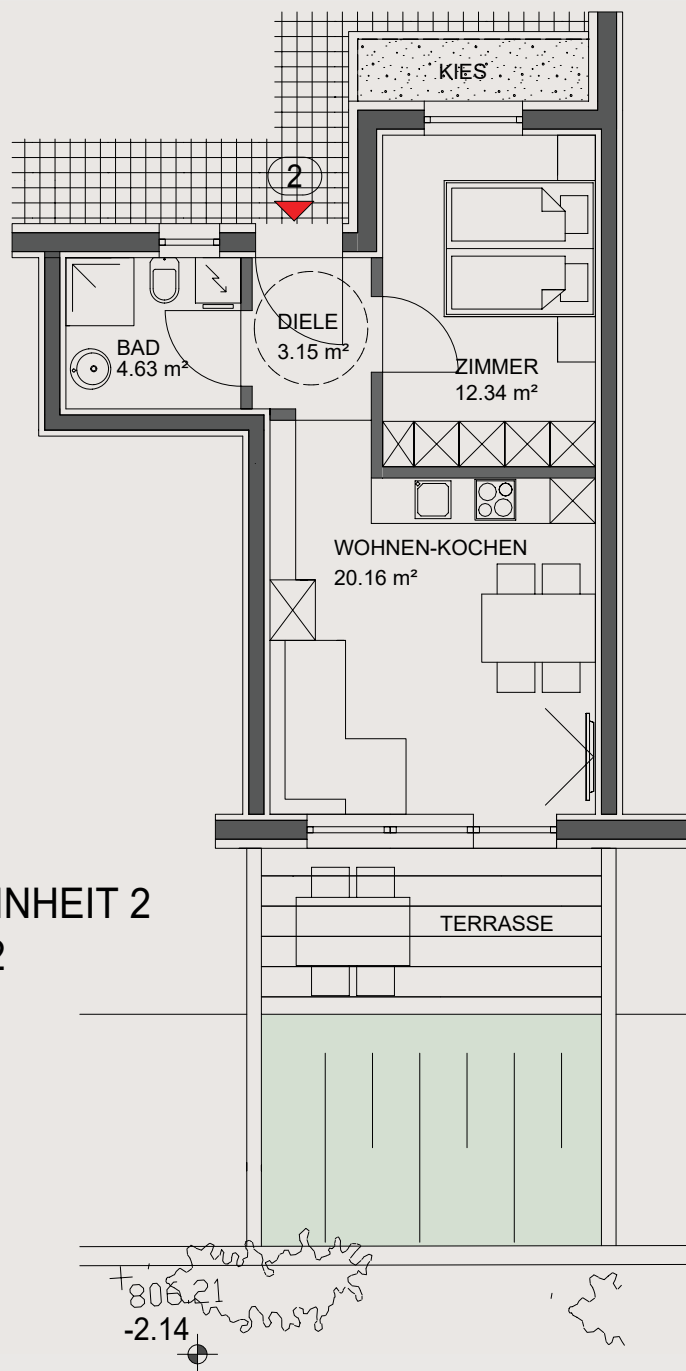

W2

ERDEGESCHOSS

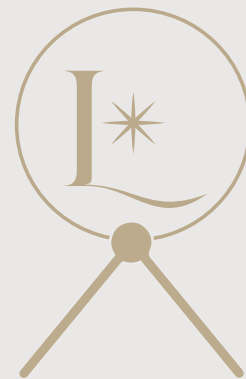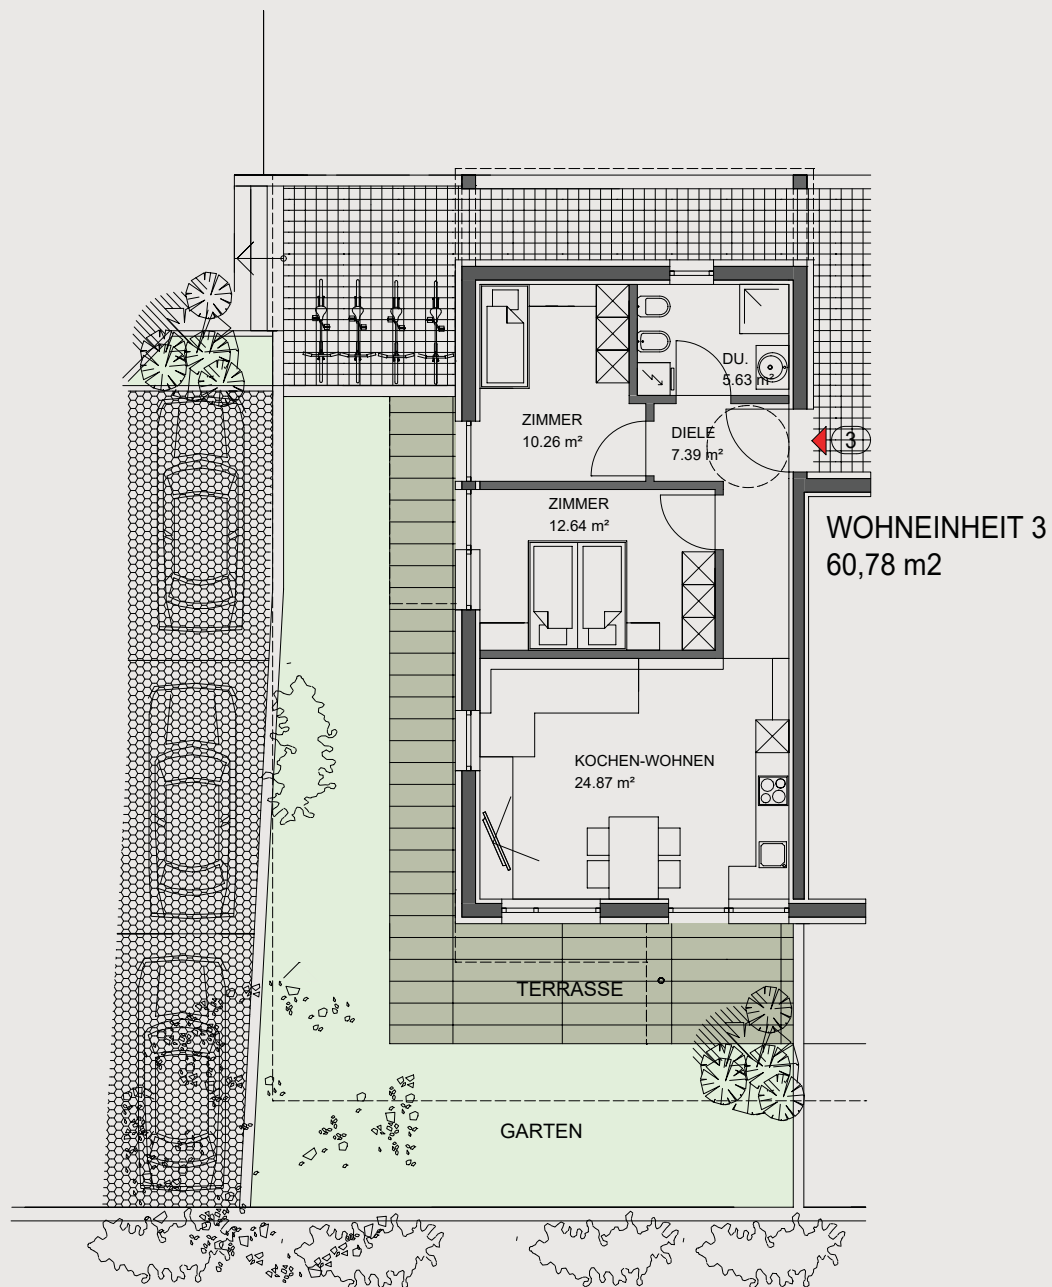

SOLD


W3

ERDEGESCHOSS



WOHNEINHEIT 4
83,44 m²


OBERIRDISCHE BAULINIE

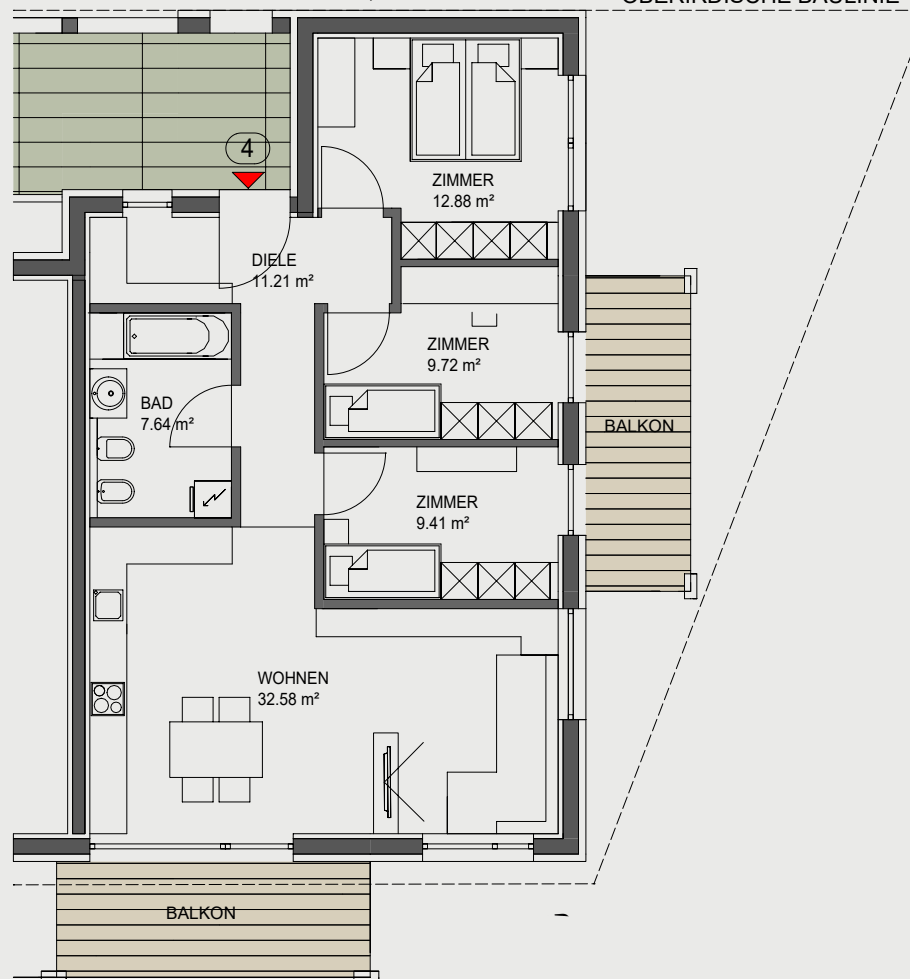

WOHNEINHEIT 4
83,44 m²

W 4


OBERGESCHOSS

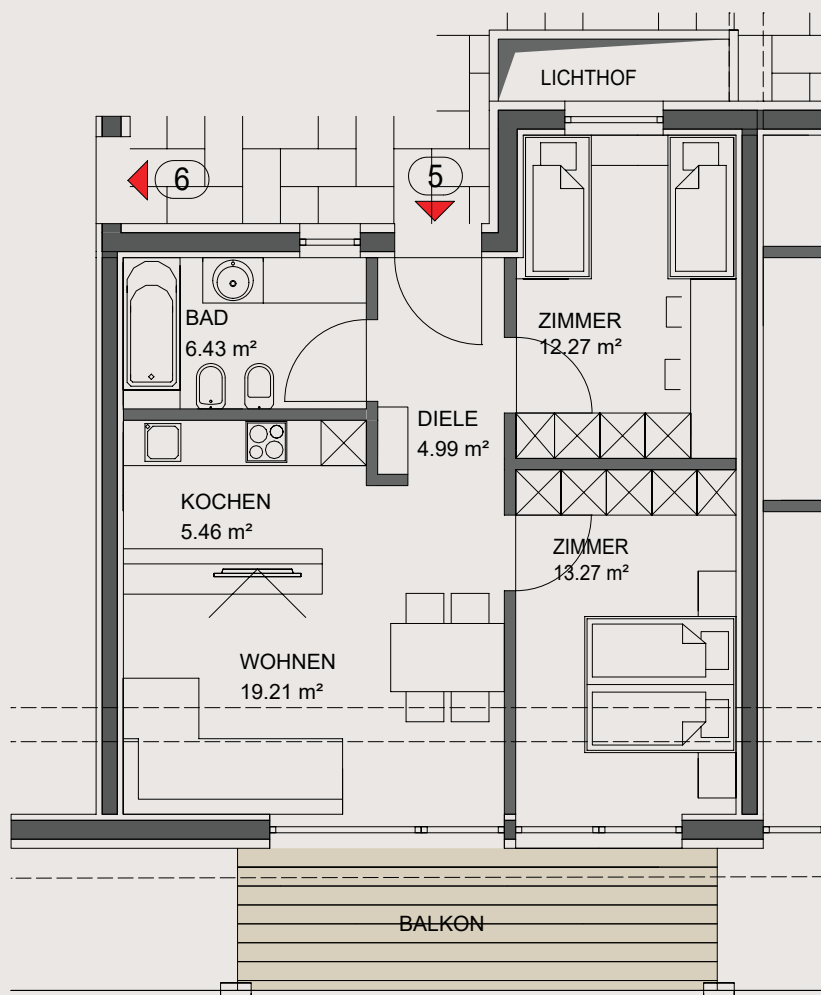

WOHNEINHEIT 5
61,64 m²

W5


OBERGESCHOSS

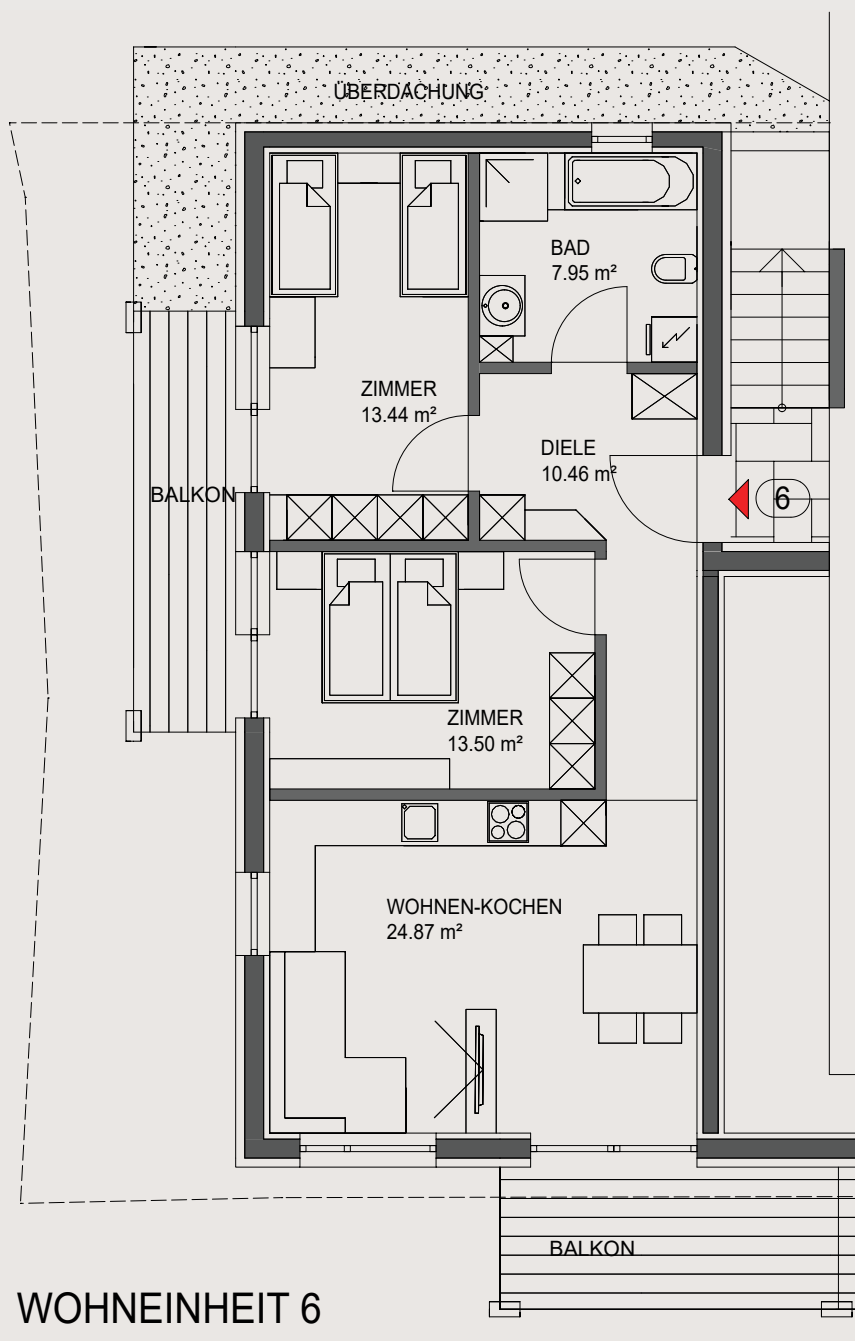

WOHNEINHEIT 6
70,22 m²

W6

OBERGESCHOSS

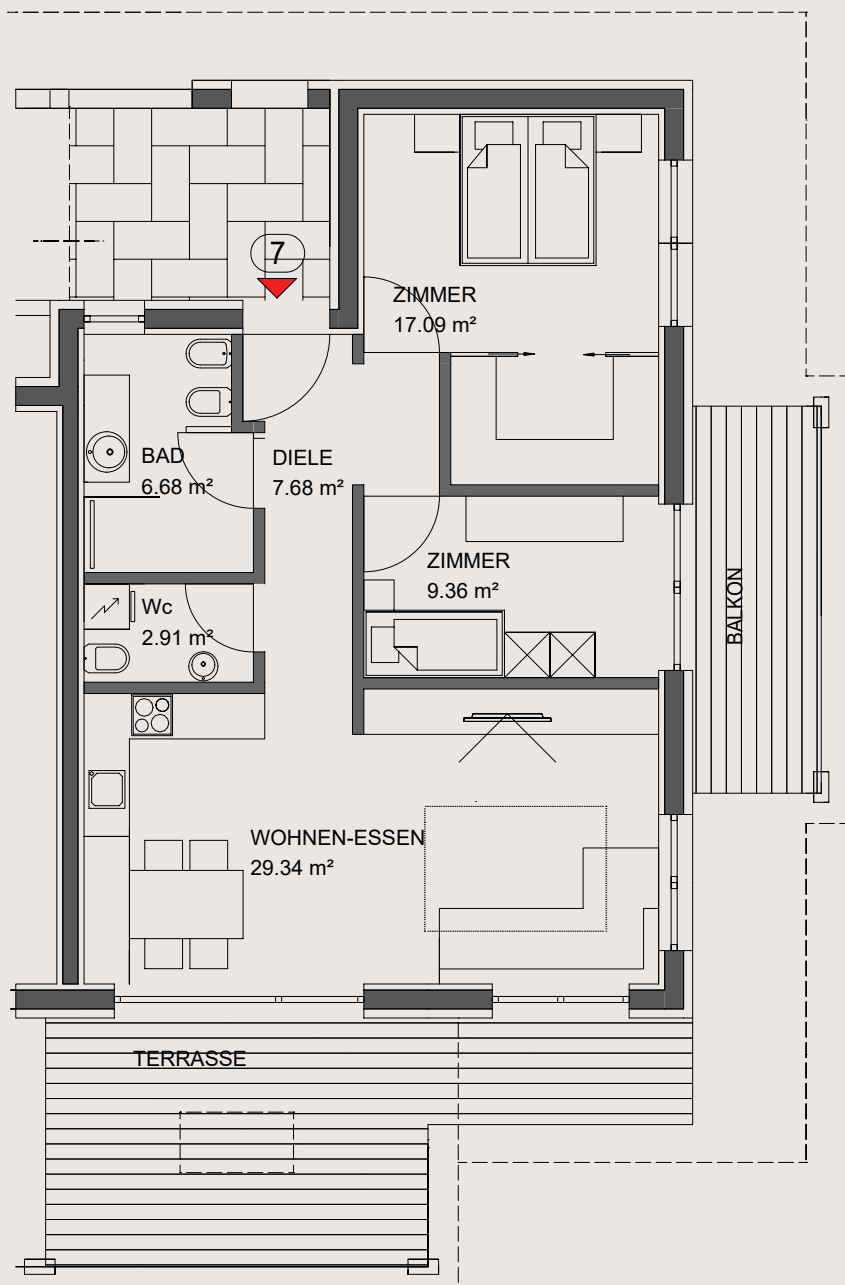


WOHNEINHEIT 7
73,06 m²


RESERVIERT-RISERVATO

W 7


DACHGESCHOSS

NORD

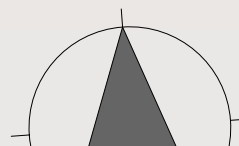

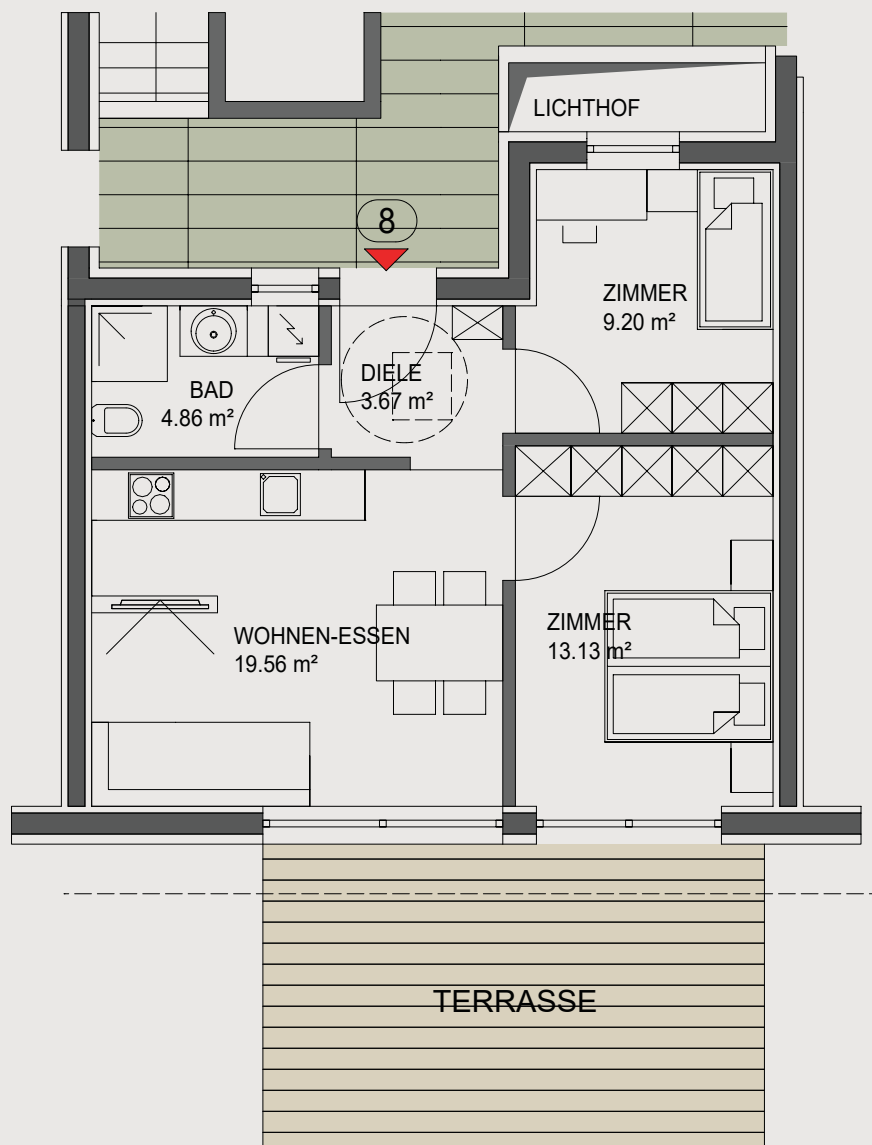


WOHNEINHEIT 8
50,39 m²

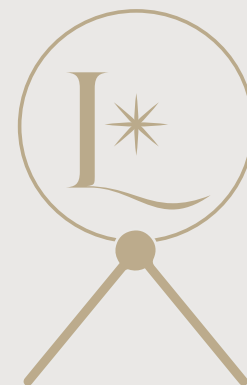

SOLD

W8

DACHGESCHOSS

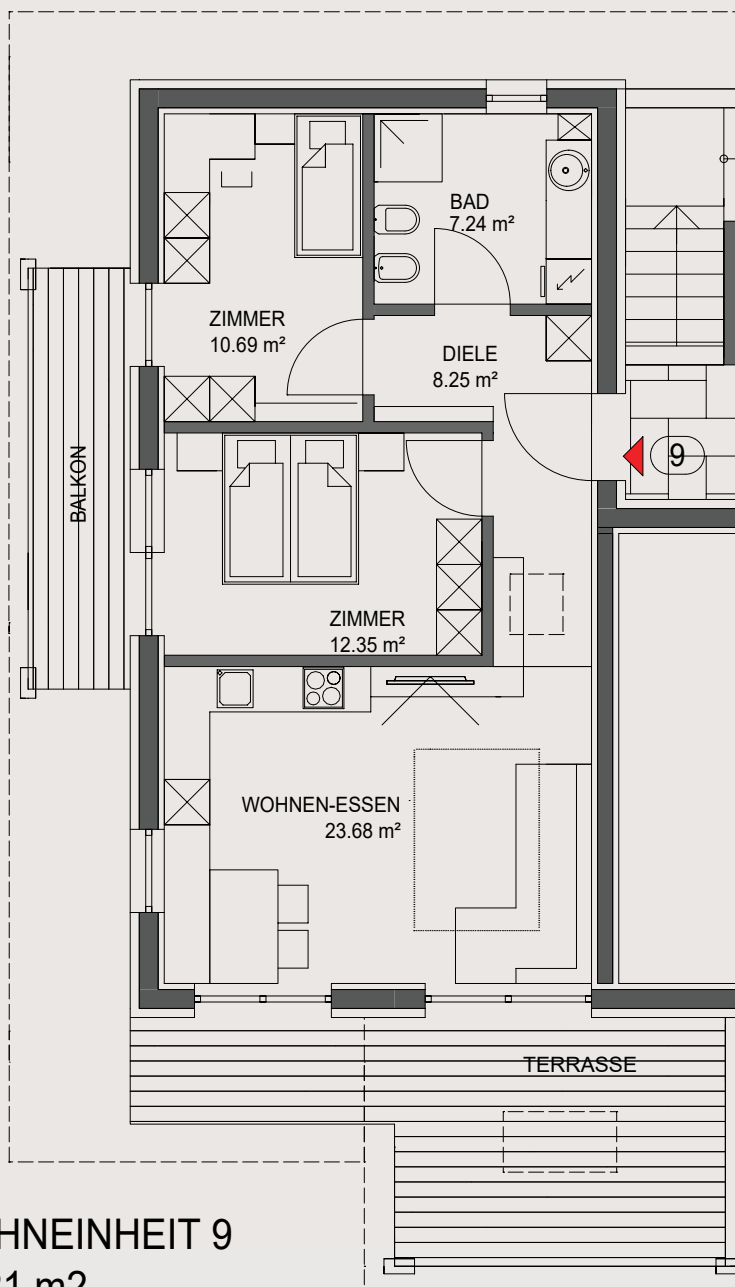


WOHNEINHEIT 9
62,21 m²

W9

DACHGESCHOSS

COMING SOON

RESIDENCE LUMINA

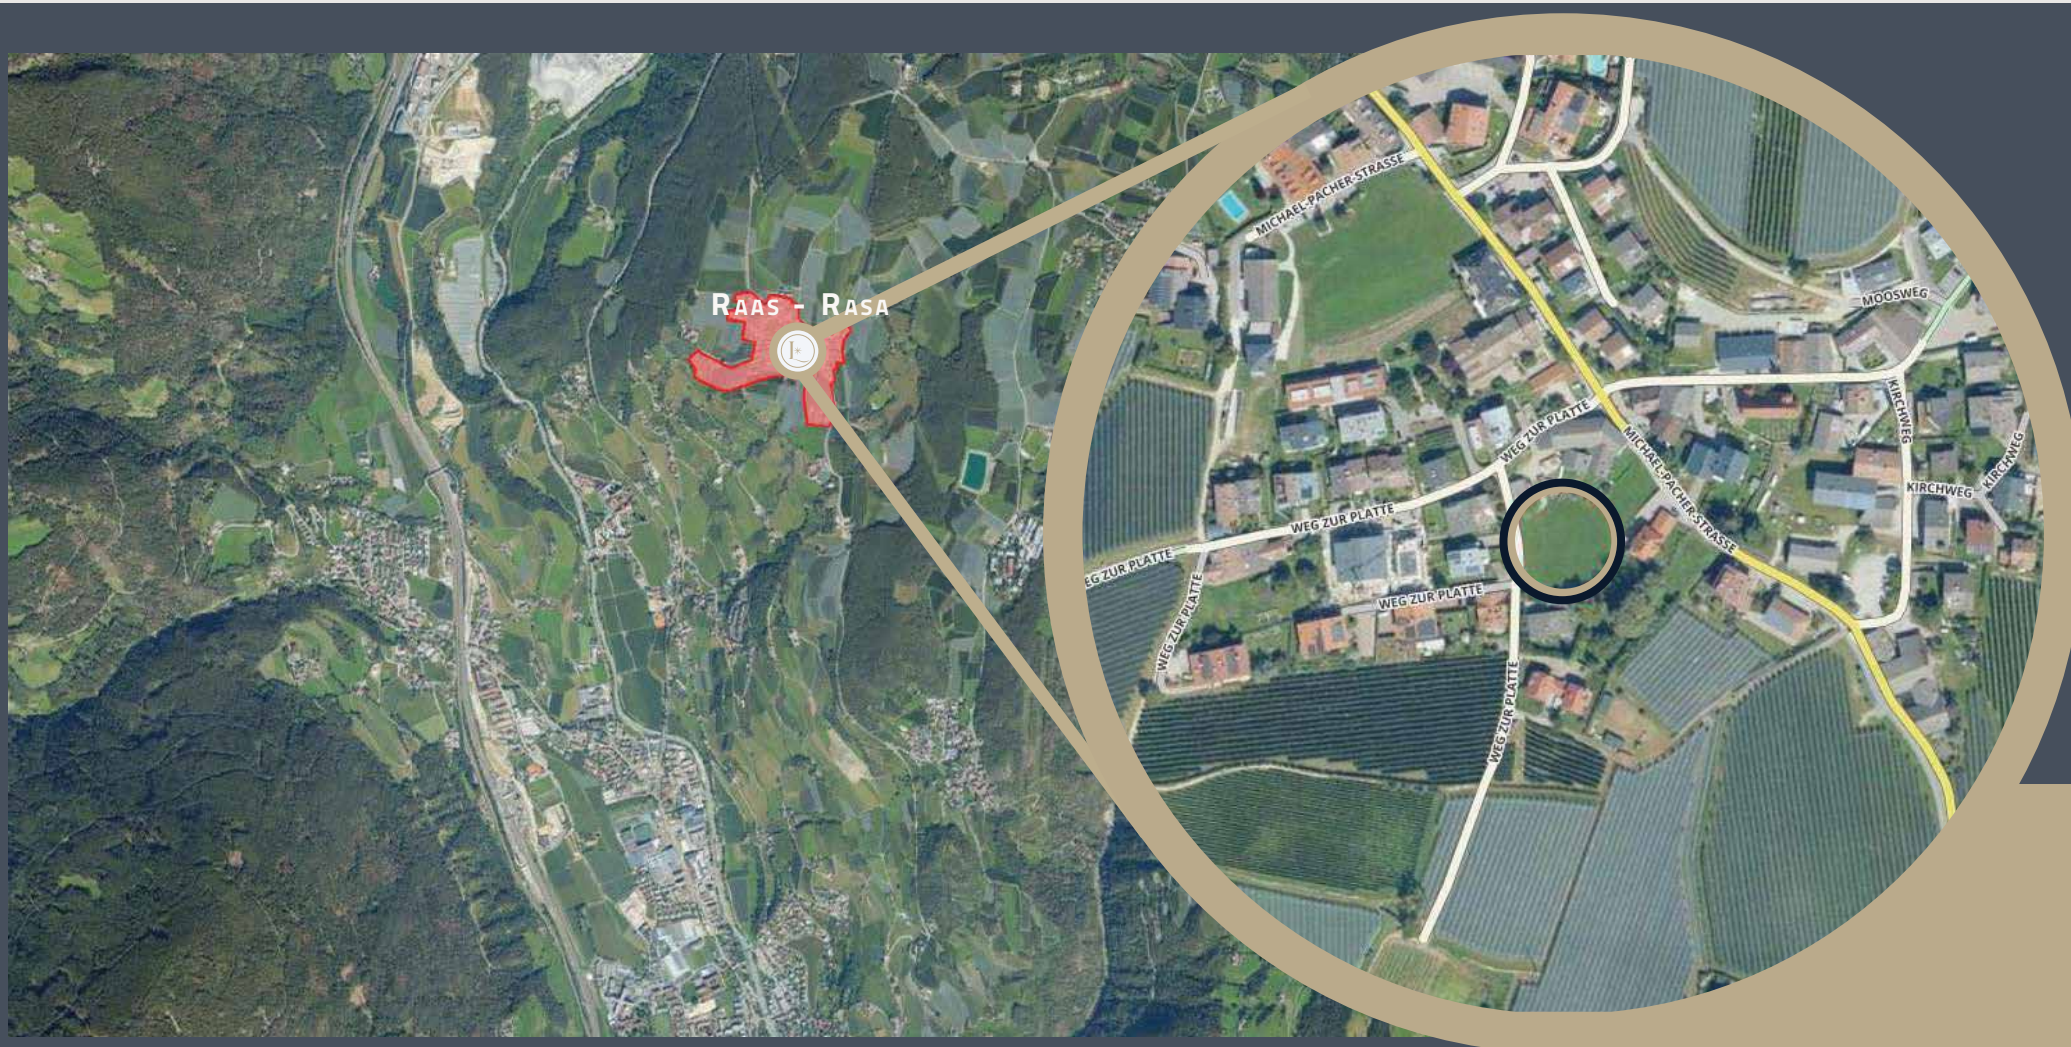

COMING SOON

RESIDENCE LUMINA

