




PIANTA SOTTOTETTO  
H = 2.20 ÷ 3.10

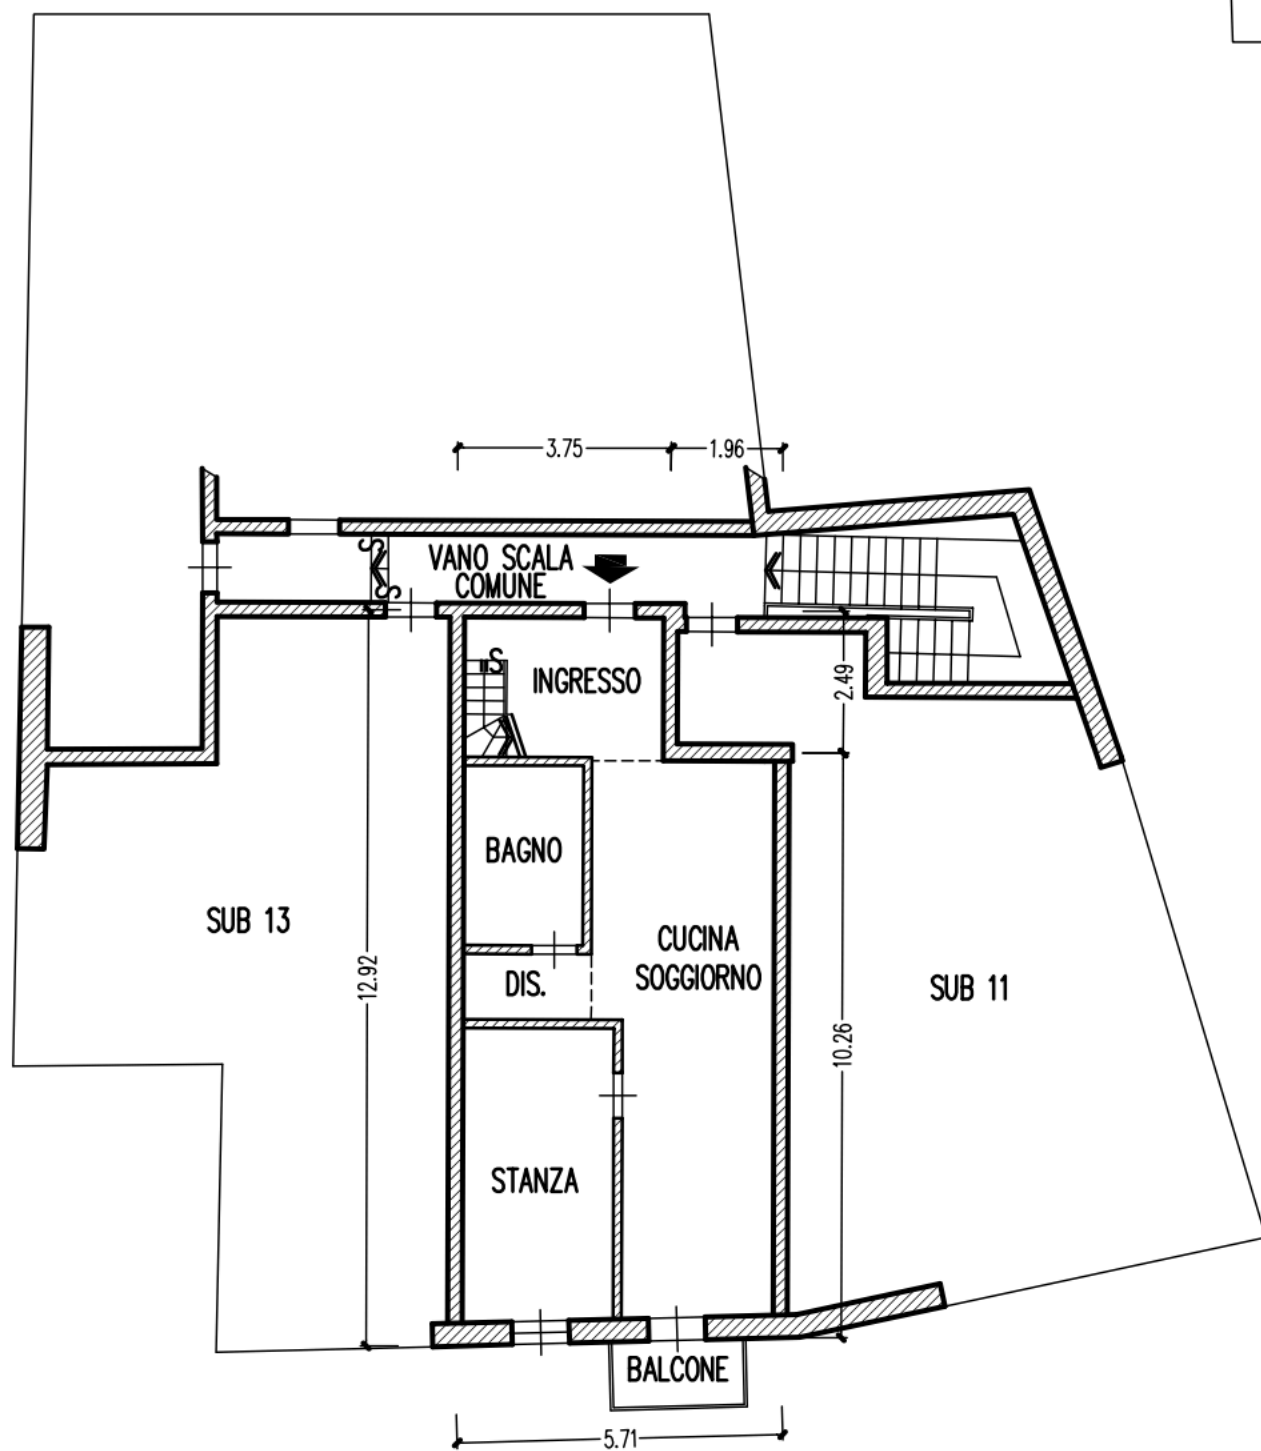

PIANTA SOPPALCHI  
H = 1.70 ÷ 2.90

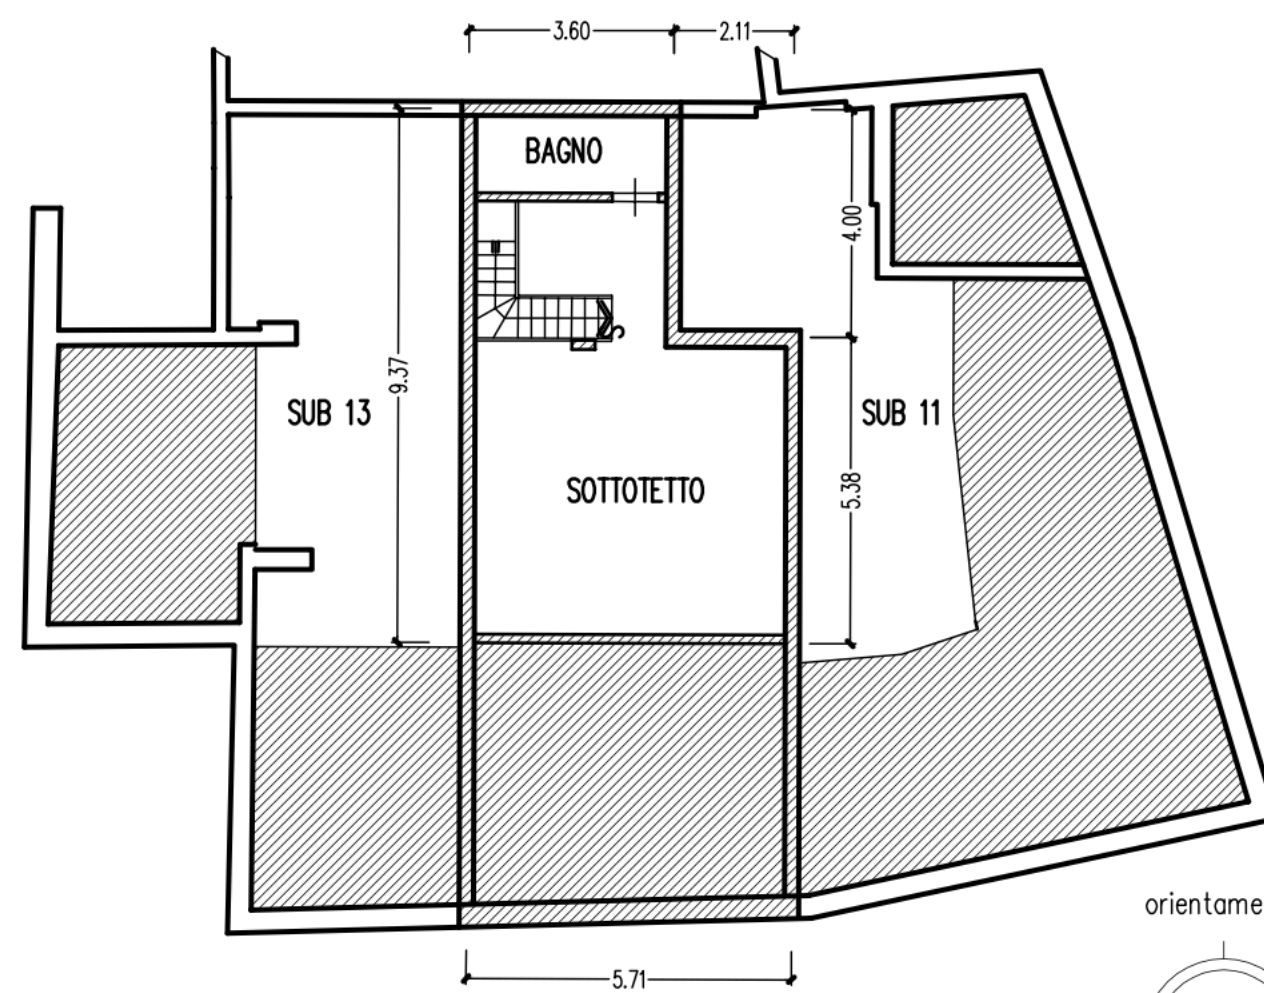

orientamento

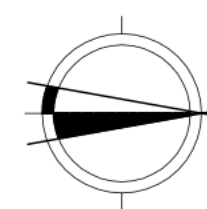

SCALA 1: 200

(\*) Indicare le principali misure esterne