


La Madonnina A113

Eckdaten

Objektart	Wohnung / Etage
Ort	Gardasee
Zimmer	3
Kaufpreis	Preis auf Anfrage
Gesamtfläche m	97.2
Baujahr	2025
ID	IW102088

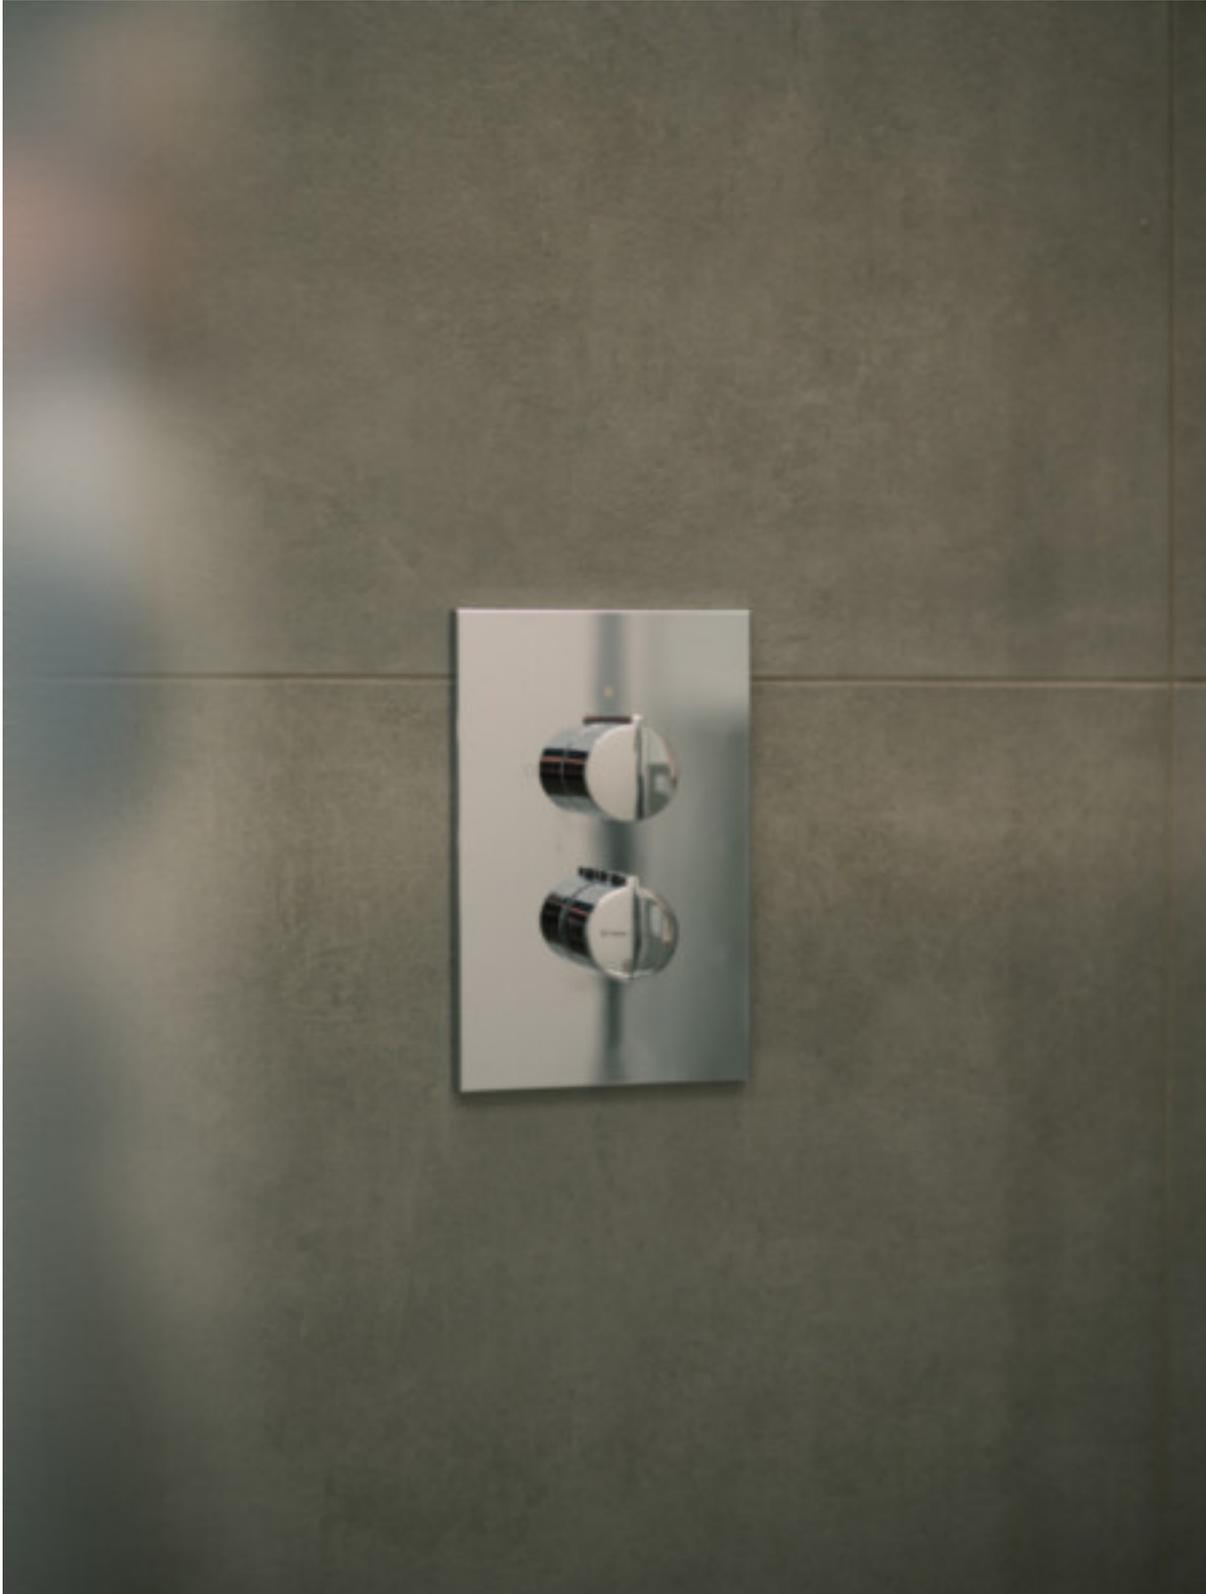









A113

LAZISE
RESIDENCE LA MADONNINA
1. OBERGESCHOSS - PIANO PRIMO

Raum Vano	Wohnfläche Superficie
Eingang/Ingresso	3,69 m ²
Wohnküche/Soggiorno-Cucina	33,88 m ²
Gang/Corridoio	2,17 m ²
Zimmer 1/Camera 1	16,16 m ²
Zimmer 2/Camera 2	12,52 m ²
Bad 1/Bagno 1	5,39 m ²
Bad 2/Bagno 2	7,55 m ²
Nettofläche/Sup. Netta	81,36 m²
Terrasse/Terrazza	36,29 m ²
Verkaufsfläche/Sup. di vendita	117,70 m²

Informazioni:

Quadrato e Metri 1:100 (per una stanza in formato A2 di 100%). Die Flächenangaben können bei Ausarbeitung der Ausführungspläne geringfügig abweichen. Die Angaben, Wiederholungen und Bestimmungen zeigen den aktuellen Planungsstand an. Die angegebenen Einheiten gelten nicht nur für die Flächen, sondern auch für die Angaben zu Ausstattung und Oberflächenmaterialien. In Bezug auf die Berechnungsmethoden und die gültigen Auslegungsgleichungen können sich gewisse Änderungen ergeben.

Informazioni:

Planimetrie in scala 1:100 per una stanza in formato A2 di 100%. Le superfici indicate possono variare leggermente in base al perfezionamento dei disegni esecutivi. Le informazioni, le ripetizioni e le disposizioni riferite si riferiscono allo stato attuale della progettazione. L'ambiente disegnato non va confuso con quello del progetto. Per tutte quelle che riguardano la direzione del materiale, si fa riferimento alle descrizioni tecniche. Nel caso della procedura di approvazione e della successiva pianificazione esecutiva, possono verificarsi delle piccole modifiche.







Details

Kaufpreis	Preis auf Anfrage
Gesamtfläche m	97.2
Nettofläche m	81.4
Balkon/Terrasse m	35.2

Ausstattung

Swimmingpool

Heizungsart

Fahrstuhl

Kabel/Sat/TV

Beschreibung

Fussbodenh.

Personenaufzug

Das besondere Flair für Familien

... das Urlaubsdomizil wird zum Zuhause: individuelle Einteilung, schön und helle Räume, 3- bis 4-Zimmerwohnungen, großzügige Aufteilung der Innenräume, hochwertige Materialien und große Terrassen- oder Gartenflächen erwarten Sie.

Anbieter



Prohome RE GmbH
Südtiroler Straße 40/VII
39100 Bozen

Tel.
+39 0471 40 18 18

Mob.
+39 3425133148

□