

RESIDENCE AL PORTO C102


Eckdaten

Objektart	Wohnung / Etage
Ort	Gardasee
Strasse, Hausnr	Lungolago Giuseppe Garibaldi 16
Zimmer	4
Etage	0
Kaufpreis	Preis auf Anfrage
Gesamtfläche m	166.4
Baujahr	2023
Zustand	Rohbau
ID	IW111338





L'immagine raffigurata non costituisce un documento contrattuale.
Tutte le informazioni in essa contenute hanno valore puramente indicativo e di previsione.
Das abgebildete Bild stellt kein Vertragsdokument dar.
Alle darin enthaltenen Informationen haben einen rein indikativen Charakter.

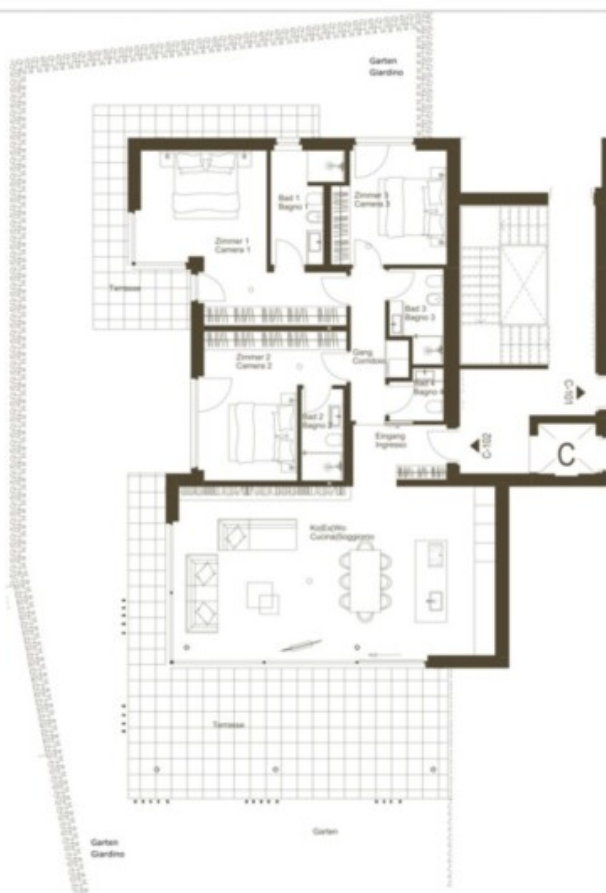

C102

PESCHIERA DEL GARDA
RESIDENCE AL PORTO
ERDGESCHOSS - PIANO TERRA

Raum	Wohnfläche
Vano	Superficie
Eingang/Ingresso	5,52 m²
Wohnküche/Soggiorno-Cucina	54,20 m²
Gang/Corridoio	6,24 m²
Zimmer 1/Camera 1	22,29 m²
Zimmer 2/Camera 2	16,88 m²
Zimmer 3/Camera 3	12,76 m²
Bad 1/Bagno 1	6,72 m²
Bad 2/Bagno 2	3,91 m²
Bad 3/Bagno 3	4,59 m²
Bad 4/Bagno 4	2,57 m²
Nettofläche/Sup. Netta	135,68 m²
Terrasse/Terrazza	67,57 m²
Garten/Giardino	325,00 m²

Information:

Grundriss in Maßstab 1:100 (bei einem Auschnitt von DIN A3 auf 100%). Die Flächenangaben ohne Gewähr.
Die Angaben, Visualisierungen und Beschreibungen spiegeln den aktuellen Planungsstand wieder.
Die eingezeichnete Einrichtung gehört nicht zum Kaufpreis. Möglichkeit für die Angaben zu Ausstattung und
Objektausführung ist die Baubeschreibung, im Zuge der Genehmigungsverfahren und der weiteren
Ausführungsplanung können sich minimale Änderungen ergeben.


Planmässig in scale 1:100 (per uno stampo in formato A3 ad 100%). Le superfici indicate non sono garantite.
Le informazioni, le visualizzazioni e le descrizioni riflettono lo stato attuale della progettazione.
L'arredamento disegnato non fa parte dell'oggetto dell'acquisto. Per tutti quelli che riguarda la dotazione
dell'immobile, si fa riferimento alla descrizione tecnica. Nel corso della procedura di approvazione e della
successiva pianificazione esecutiva, possono verificarsi delle piccole modifiche.









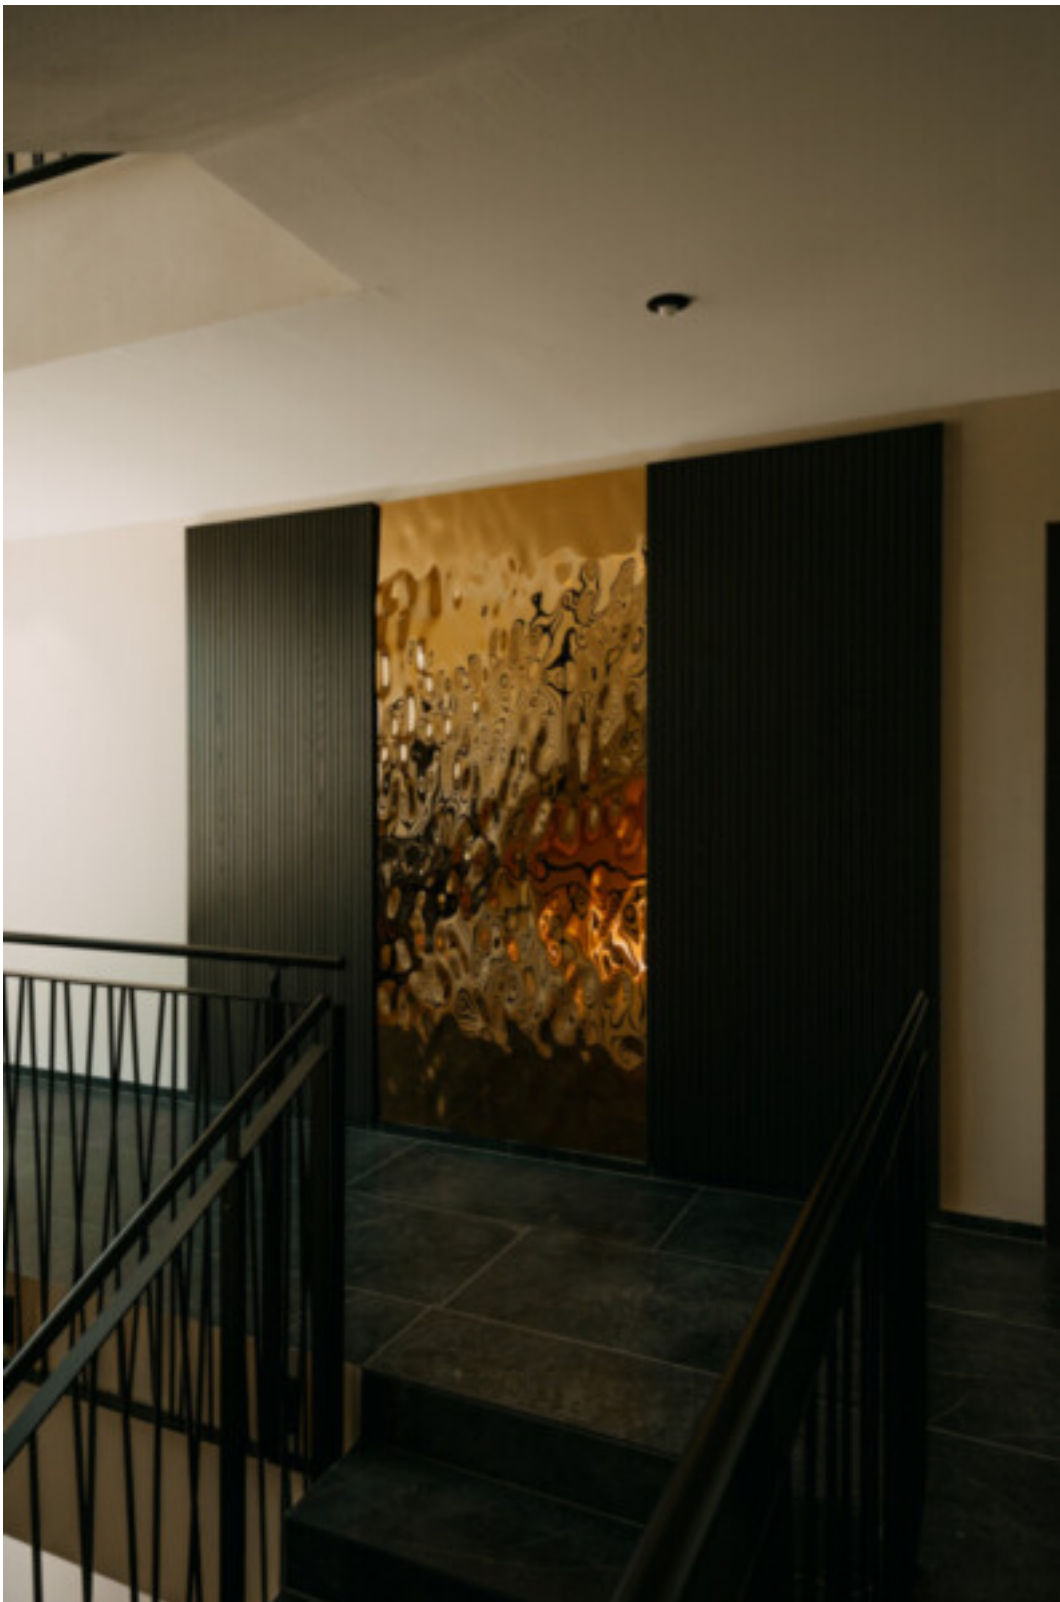

Details

Kaufpreis	Preis auf Anfrage
Gesamtfläche m	166.4
Nettofläche m	135.9

Garten m	290.0
Keller m	8.0

Ausstattung

Swimmingpool	
Fahrradstuhl	Personenaufzug
Kabel/Sat/TV	

Beschreibung

Die einmalige hochwertige-Wohnanlage Al Porto befindet sich in der Gemeinde von Peschiera del Garda direkt am Hafen von Peschiera.

In privilegierter Lage am See entstehen fünf Gebäude eingebettet in einer großen Parkanlage. Die großzügigen Wohnungen verfügen entweder über große Privatgärten oder über großzügige Terrassen. Alle Wohneinheiten bieten einen Blick auf den See.

Diese 4-Zimmer-Wohnung befindet sich im Erdgeschoss von Haus C. Die Einheit verfügt über eine großzügige Terrasse und einen Balkon. Der Seeblick dieser Immobilie ist einzigartig und unverbaubar. Zeitloses, modernes Design und hochwertige Ausstattungen macht diese Immobilie zu einer Seeresidenz für den besonderen Anspruch.

Fußbodenheizung, Kühlung und die kontrollierte Wohnraumlüftung schaffen ein behagliches Wohngefühl. Die Einheit ist mit einem Smart-Home-System ausgestattet. Somit kann das Entertainment, die Raumtemperatur/ Raumklima, die Beschattung, das Licht und die Türsprechanlage individuell auch von einer App aus gesteuert werden. Wohnzimmer und größtenteils die Masterschlafzimmer besitzen raumhohe Glasfronten mit Holz-Alu Schiebetüren, hochwertigen Beschlägen und elektrische Raffstores. Innentüren mit einem lichten Durchgang von 2.30m. Die Raumhöhe ist ca. 2.70m. Die Sockelleisten sind wandbündig.

Ein hochwertiges Treppenhaus und die Gartengestaltung runden das Gesamtbild der Anlage ab. Garagen mit mindestens zwei Stellplätzen sind in der Einheit inklusive.

Anbieter



Aichner Invest AG
Luigi Cadorna Straße 17/A
39100

Tel.
+39 0471 401818

Mob.
+39 3425133148

