

# Zu vermieten in Lana großzügige 3-Zimmerwohnung Affittasi a Lana spazioso trilocale

## Eckdaten

Objektart	Wohnung / Etage
Ort	Lana
Strasse, Hausnr	Andreas Hofer
Zimmer	3
Etage	2
Kaltmiete	1'200 €
Nettofläche m	98.0
ID	IW98317

























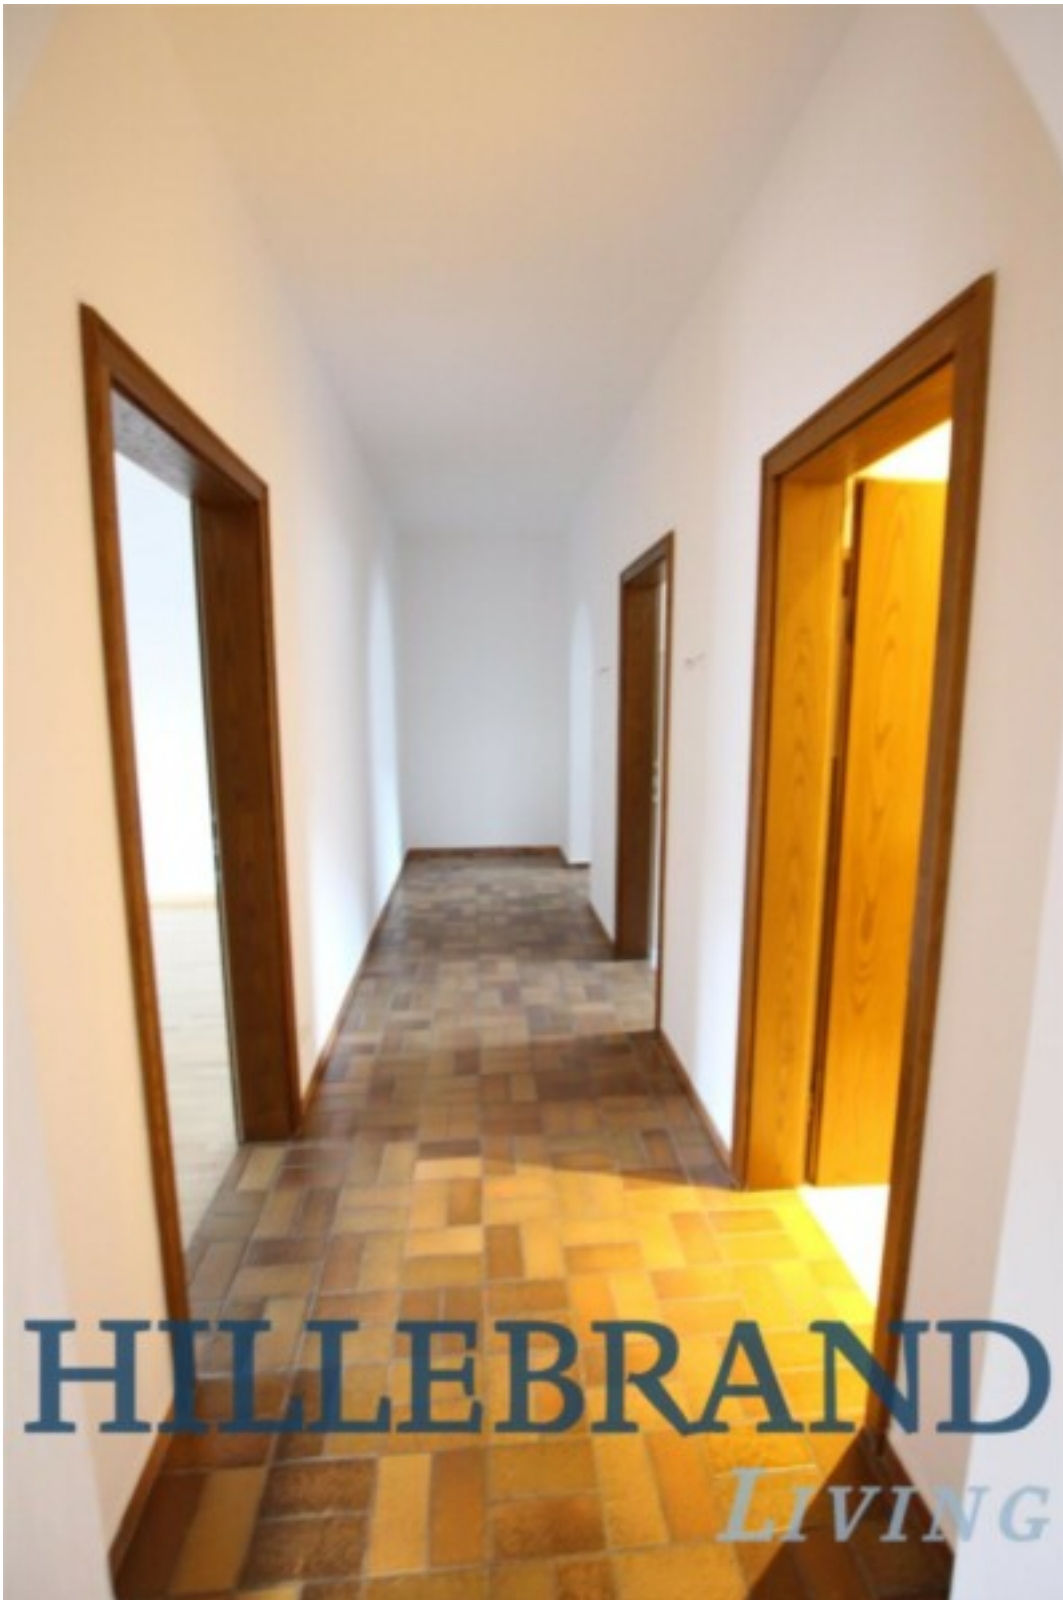

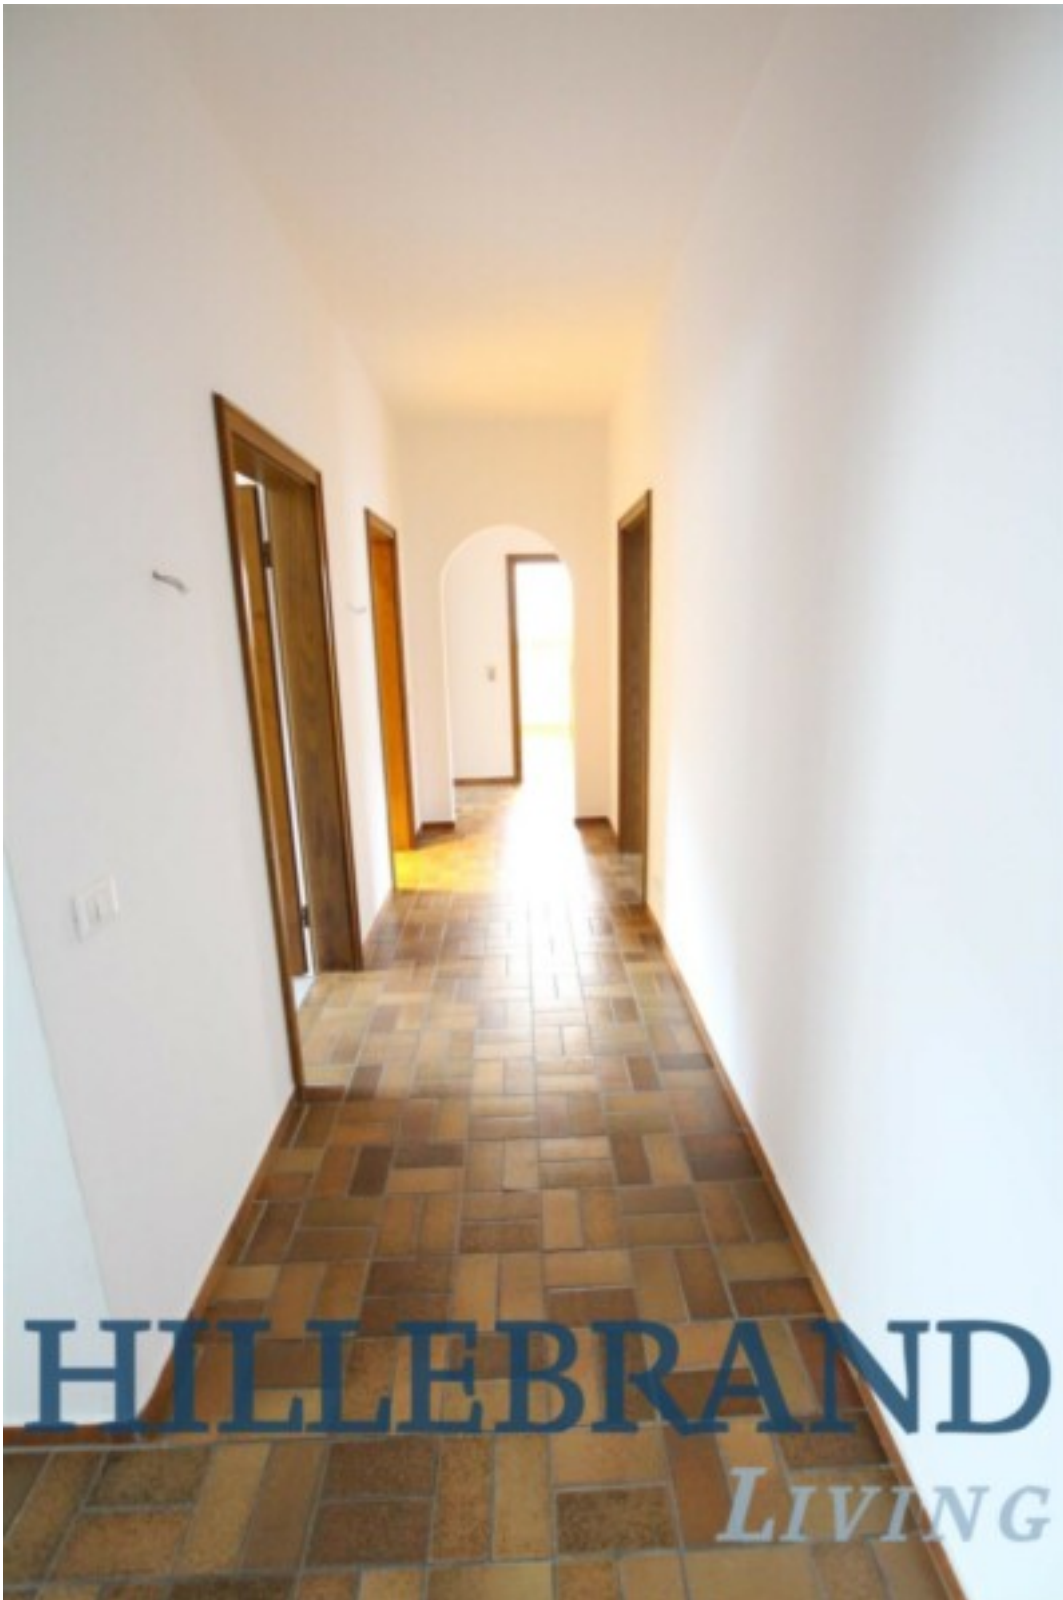



**GRUNDRISS 2. OG**

1:100



**HILLEBRAND**  
*LIVING*

**Preise**

Kaltemiete	1'200 €
Nebenkosten	180 €
Flächen	

Nettofläche m 98.0  
Balkon/Terrasse m 9.1

### Räume

Schlafzimmer 2  
Badezimmer 2  
Stellplätze 1

### Ausstattung

Küche Einbauküche  
Böden Fliesen  
Befuerung Gas  
Fahrstuhl Personenaufzug

### Beschreibung

In der Andreas Hofer-Straße in Lana wird eine schöne und sonnige Wohnung an Personen mit Referenzen vermietet. Die großzügig geschnittene Wohnung, die in ruhiger Position liegt, befindet sich im 2. Stock eines stielvollen Wohnhauses und kann vor allem durch die neu renovierten Zimmer und Bäder überzeugen, es wurden in diesem Zuge auch die Fenster erneuert. Die Wohnung bestehend aus 2 Schlafzimmern, einem Wohnzimmer, einer Küche mit neuer Einrichtung und Vorratskammer, neuem Badezimmer und Tages-WC, einem großem Eingang mit Vorraum, sowie einem Balkon mit sehr gutem Ausblick. Zur Wohnung gehört weiters noch eine Garage und es ist ein Aufzug vorhanden.

### Anbieter

**HILLEBRAND**  
LIVING

Hillebrand Living  
Passerpromenade 70  
39012 Meran

Tel.  
+39 0473239577

□