

COMING SOON


RESIDENCE LUMINA






DACHGESCHOSS

1 : 100

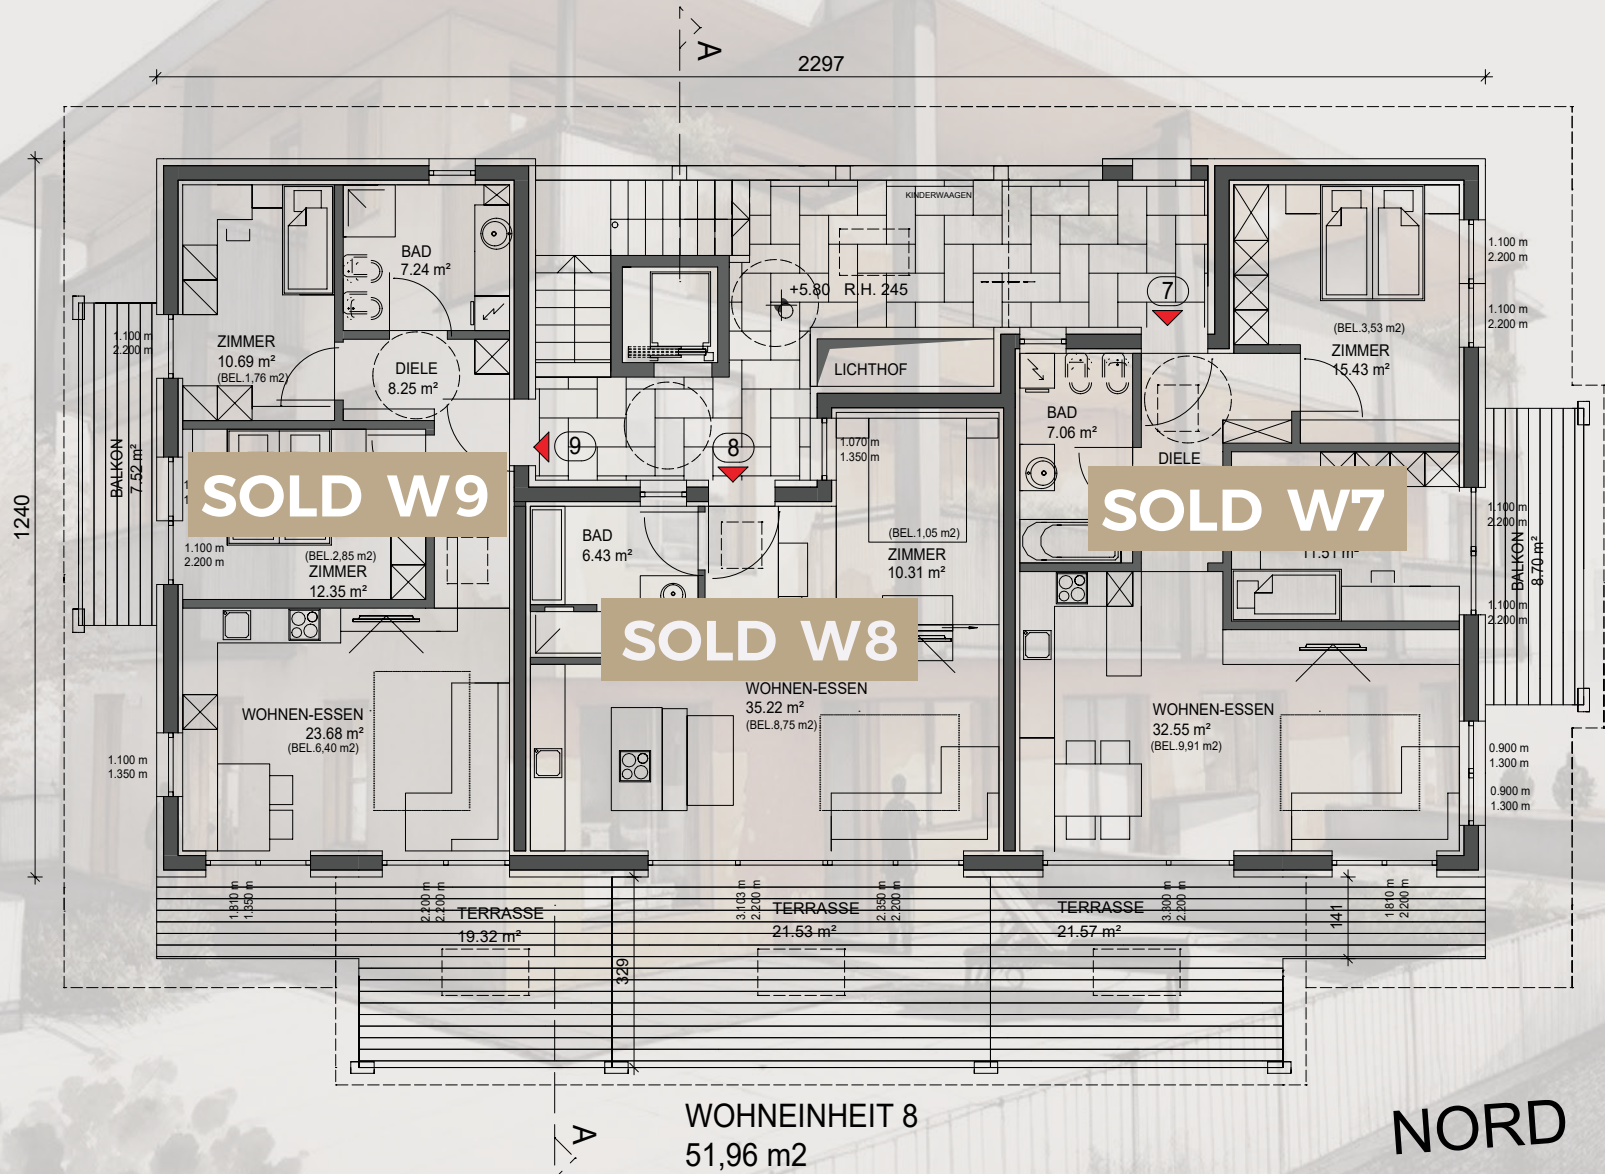

lstab: 1 : 100

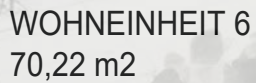

WOHNEINHEIT 5
61,64 m²


NORD

[illegible]

GARAGE


Maßstab: 1 : 150

© 2019/2020 G&S

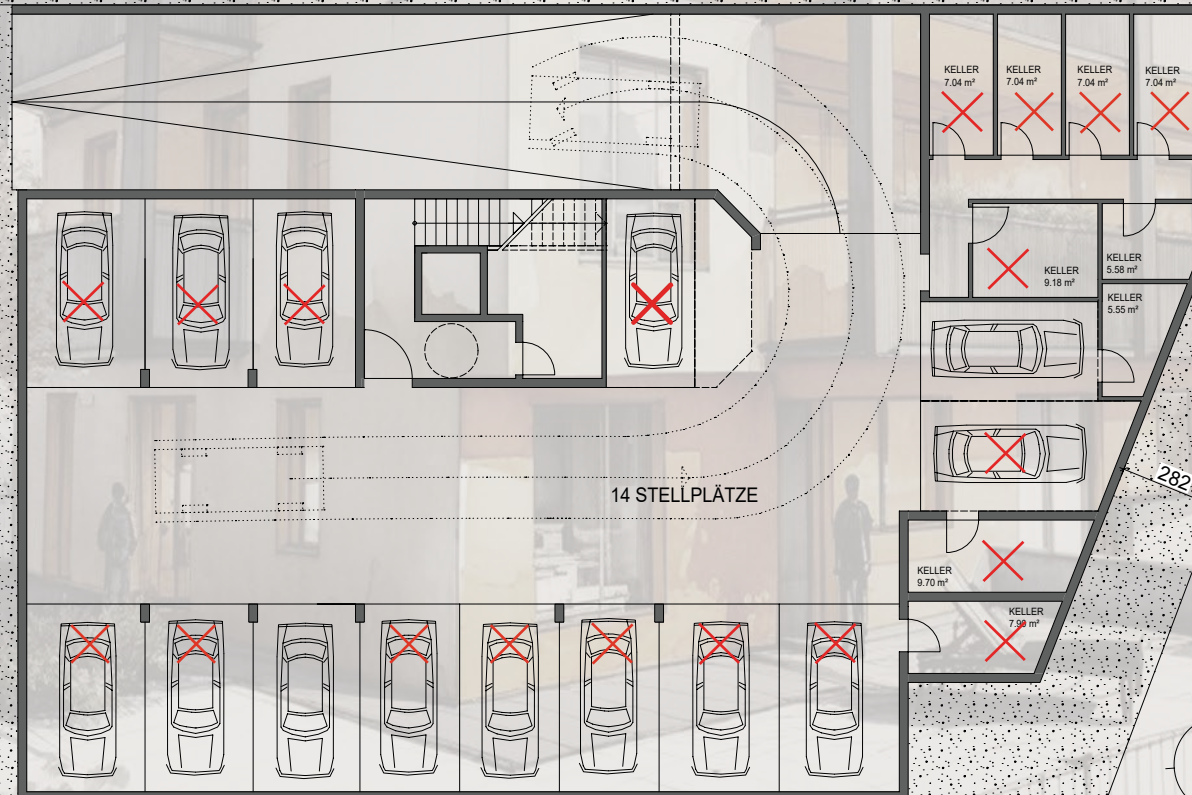

WOHNANLAGE "RAAS"
M. 1:100



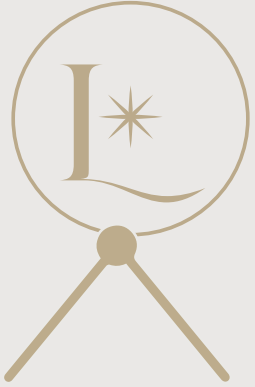



SOLD

W 1


ERDEGESCHOSS

WOHNEINHEIT 1
79,75 m²

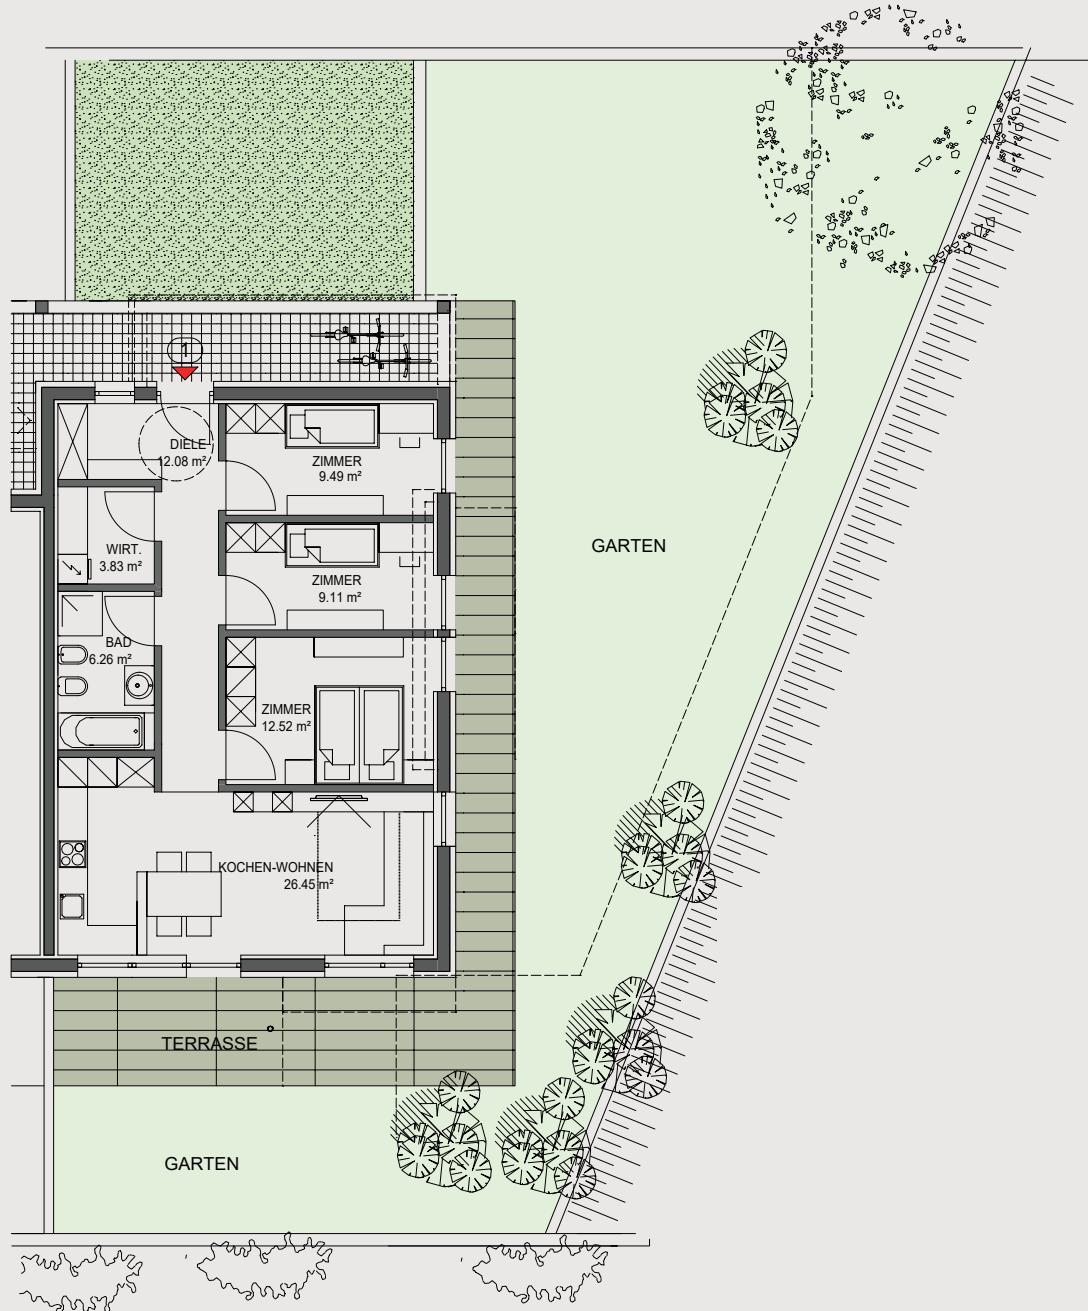

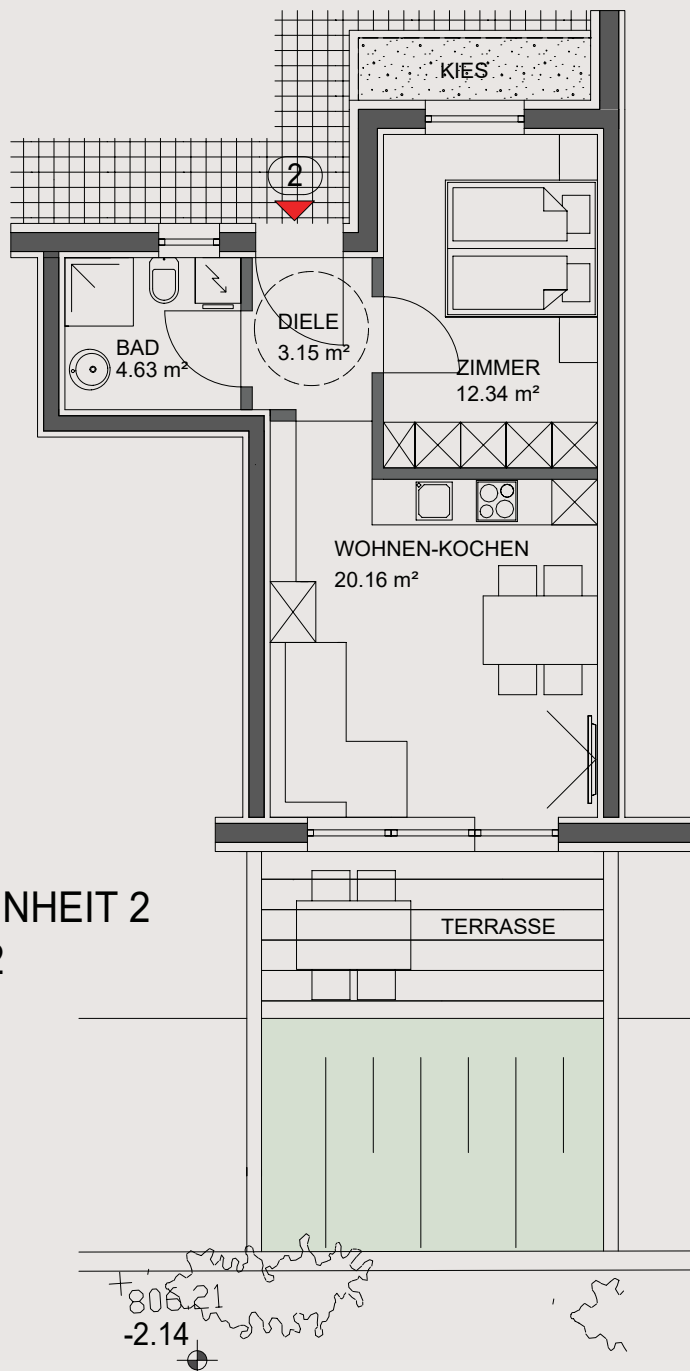



WOHNEINHEIT 2
40,28 m²

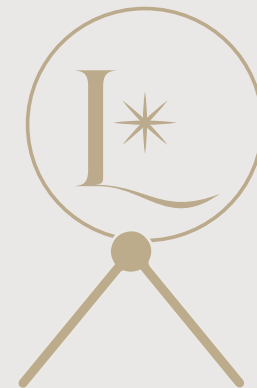

SOLD

W2


ERDEGESCHOSS

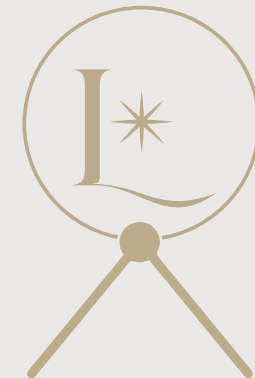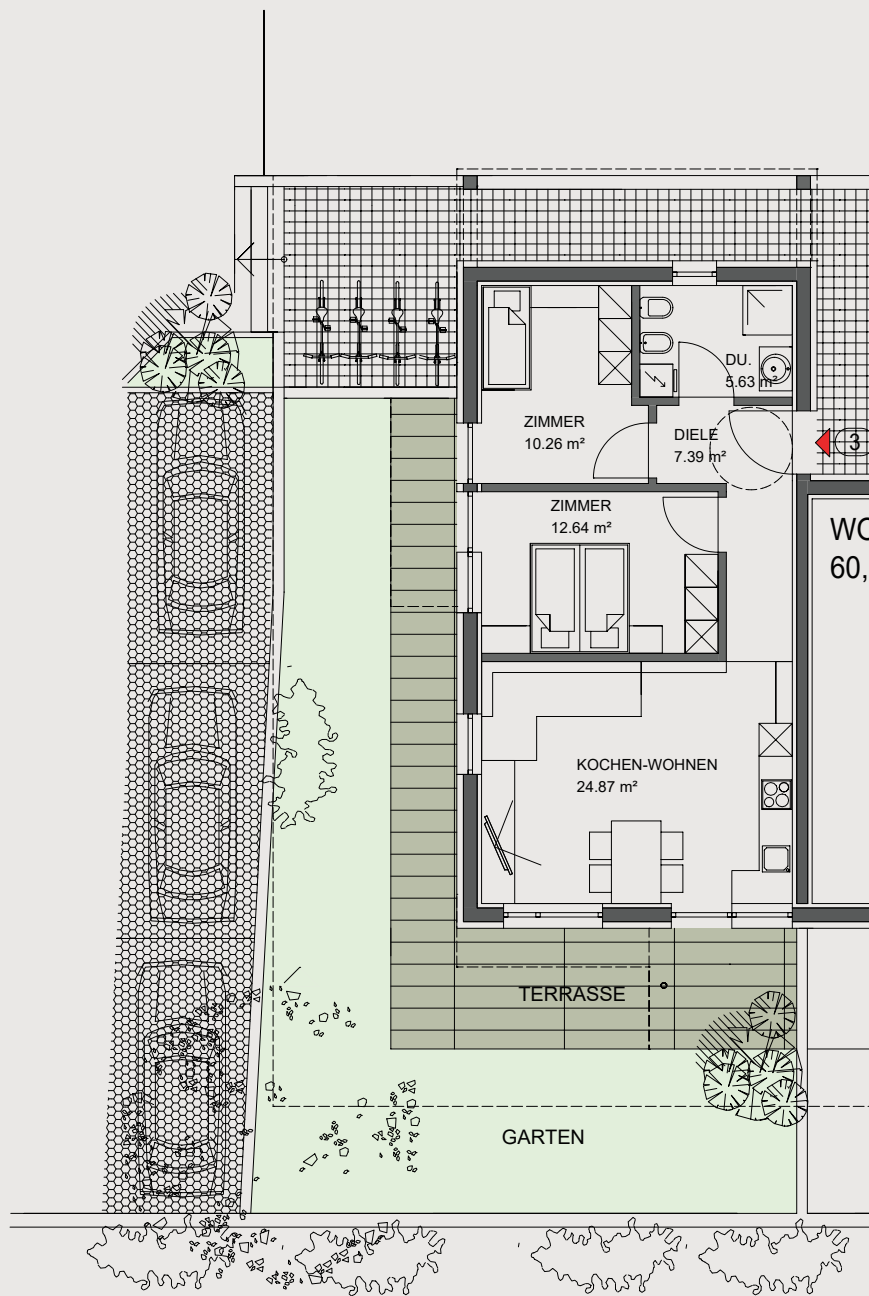

SOLD

W3


ERDEGESCHOSS

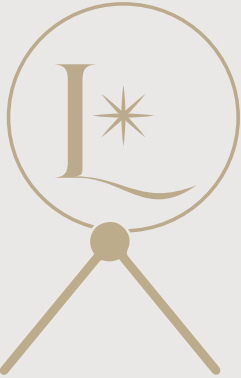

SOLD

WOHNEINHEIT 4
83,44 m²


OBERIRDISCHE BAULINIE

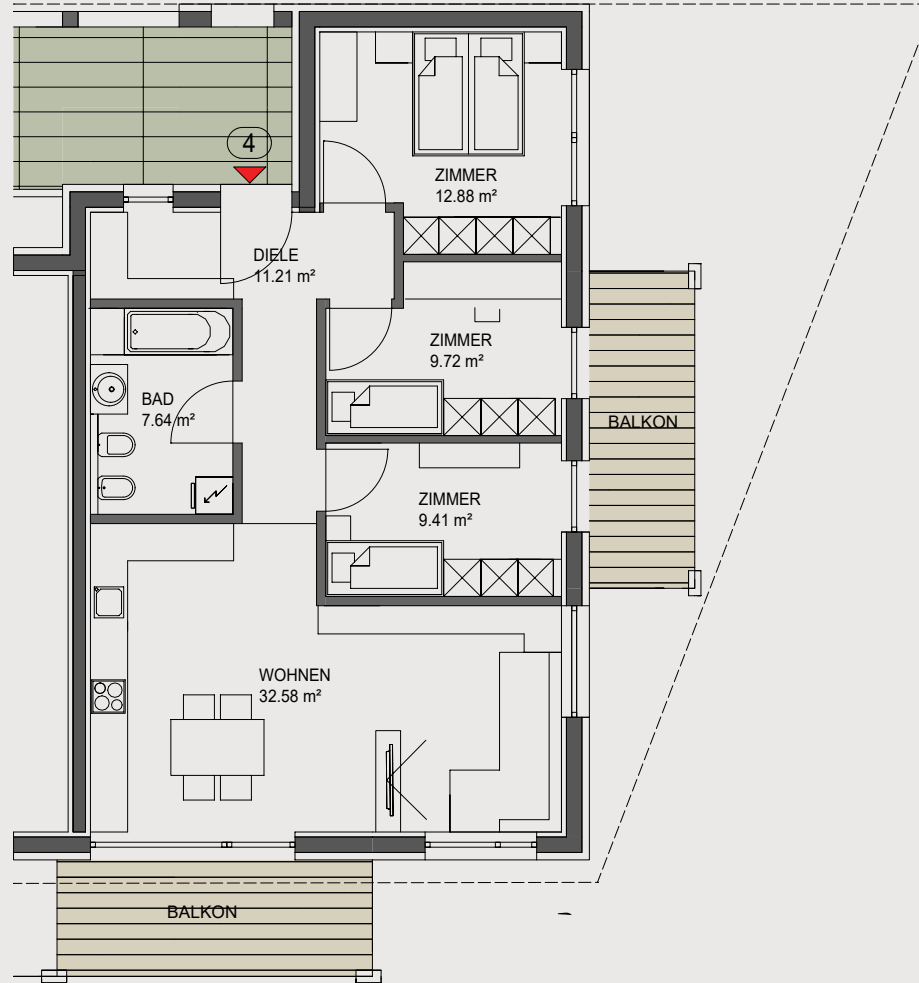

WOHNEINHEIT 4
83,44 m²

W4


OBERGESCHOSS

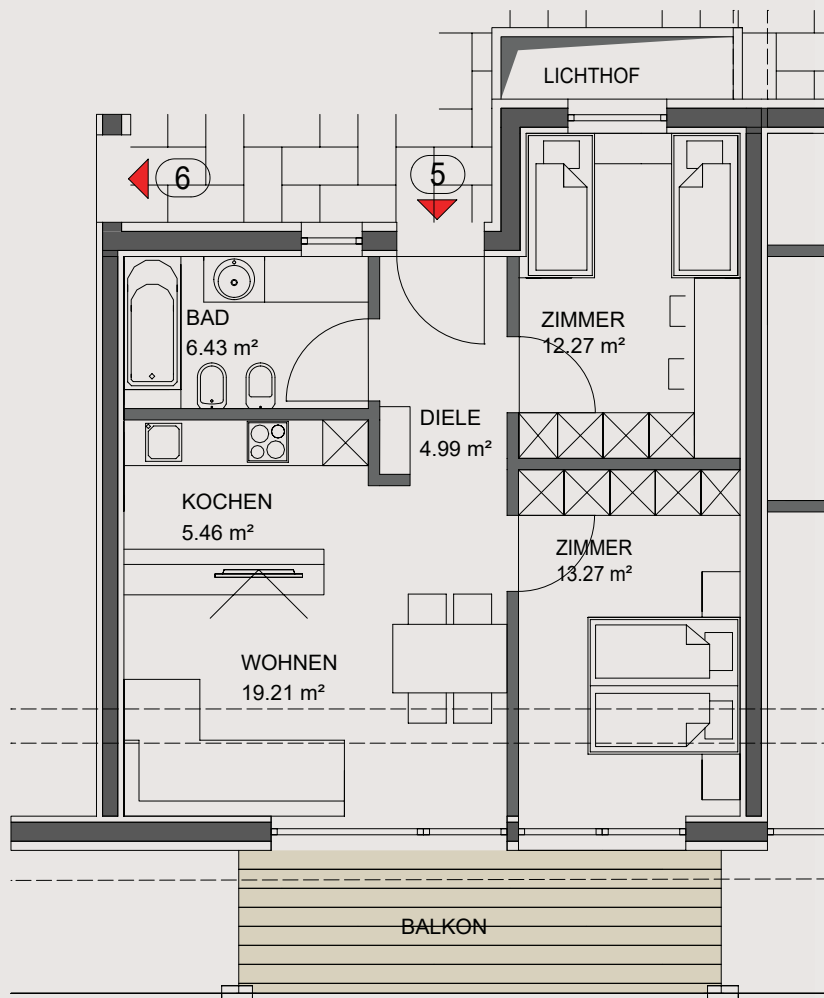

WOHNEINHEIT 5
61,64 m²

W5


OBERGESCHOSS

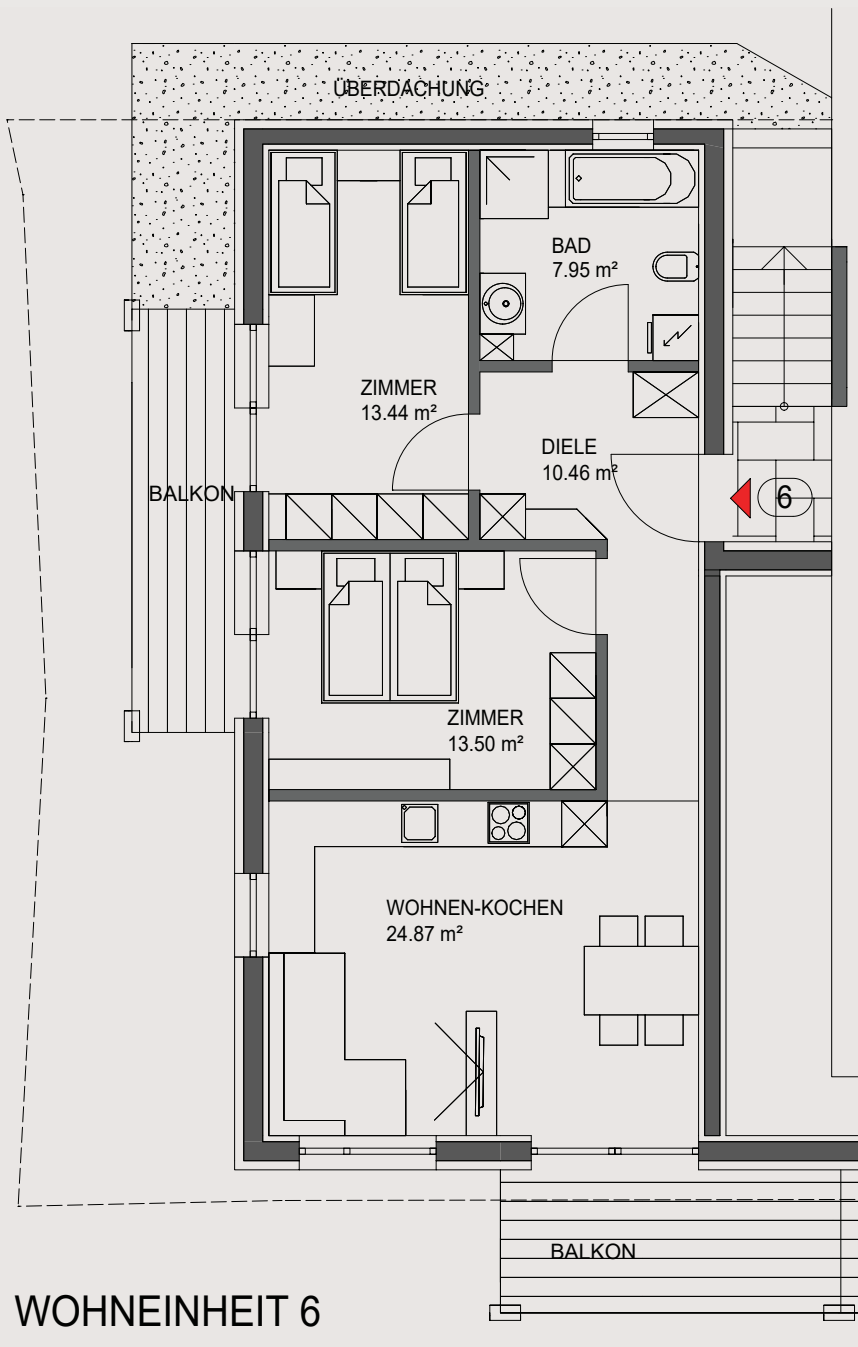

WOHNEINHEIT 6
70,22 m²


W6

OBERGESCHOSS

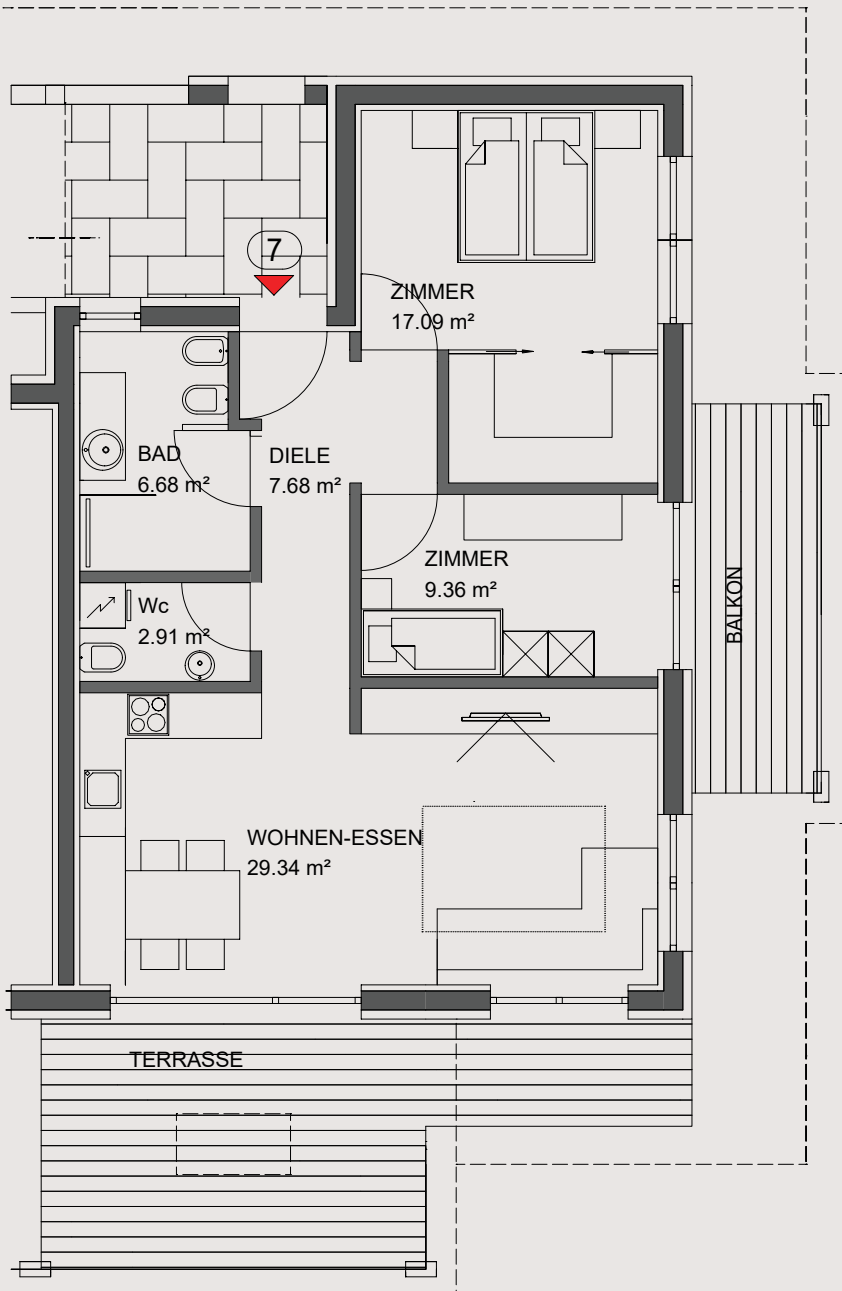

WOHNEINHEIT 7
73,06 m²


NORD

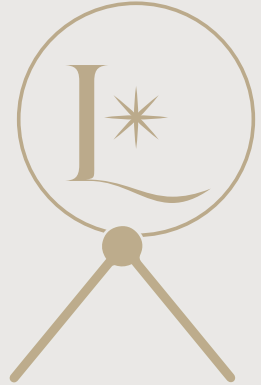


SOLD

W 7

DACHGESCHOSS

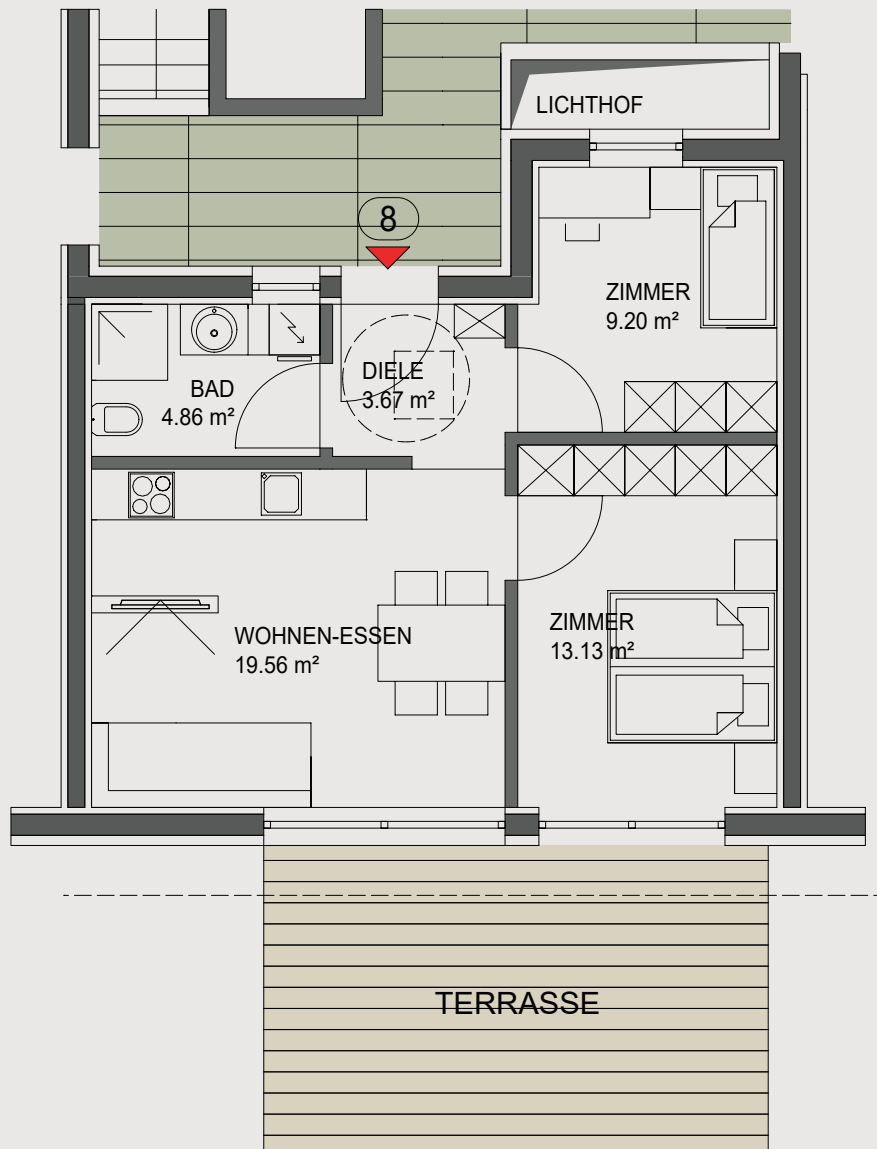

WOHNEINHEIT 8
50,39 m²

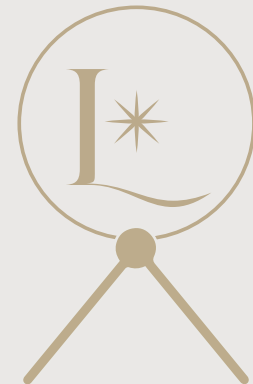


SOLD

W8

DACHGESCHOSS

WOHNEINHEIT 9
62,21 m²

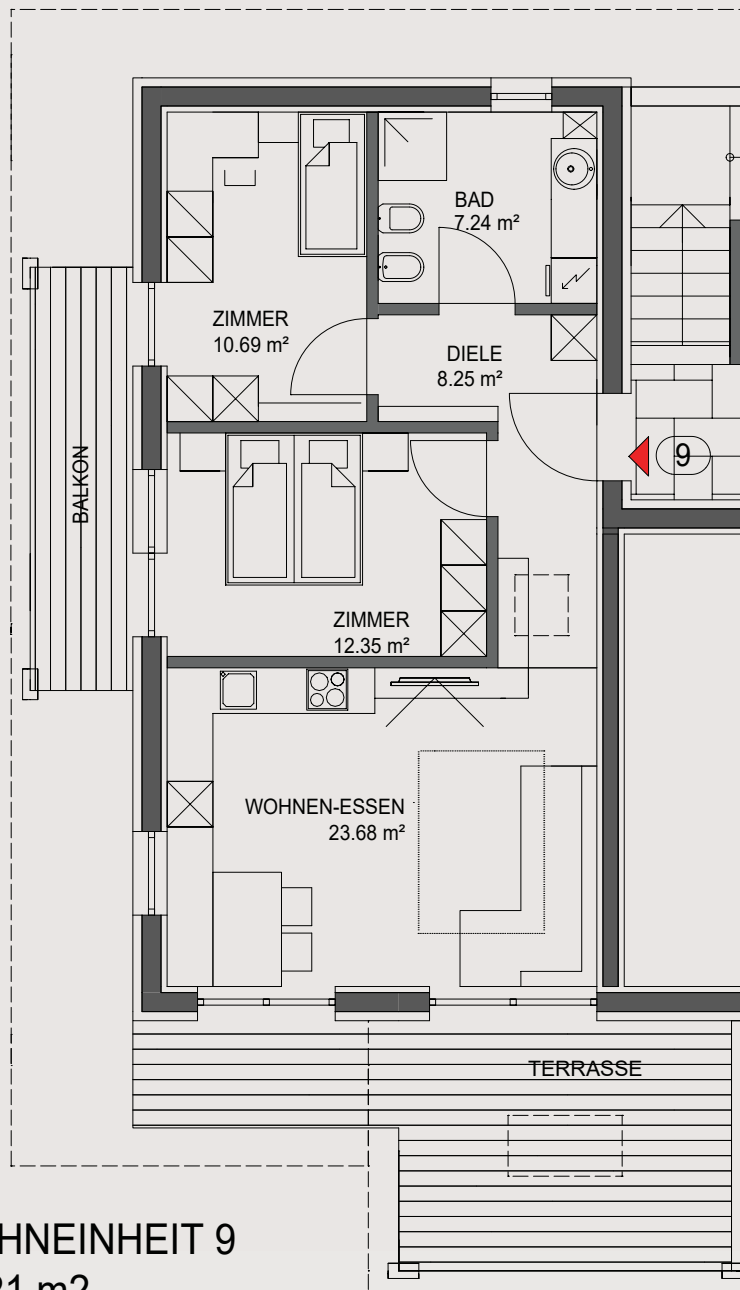


SOLD

W9

DACHGESCHOSS

COMING SOON

RESIDENCE LUMINA

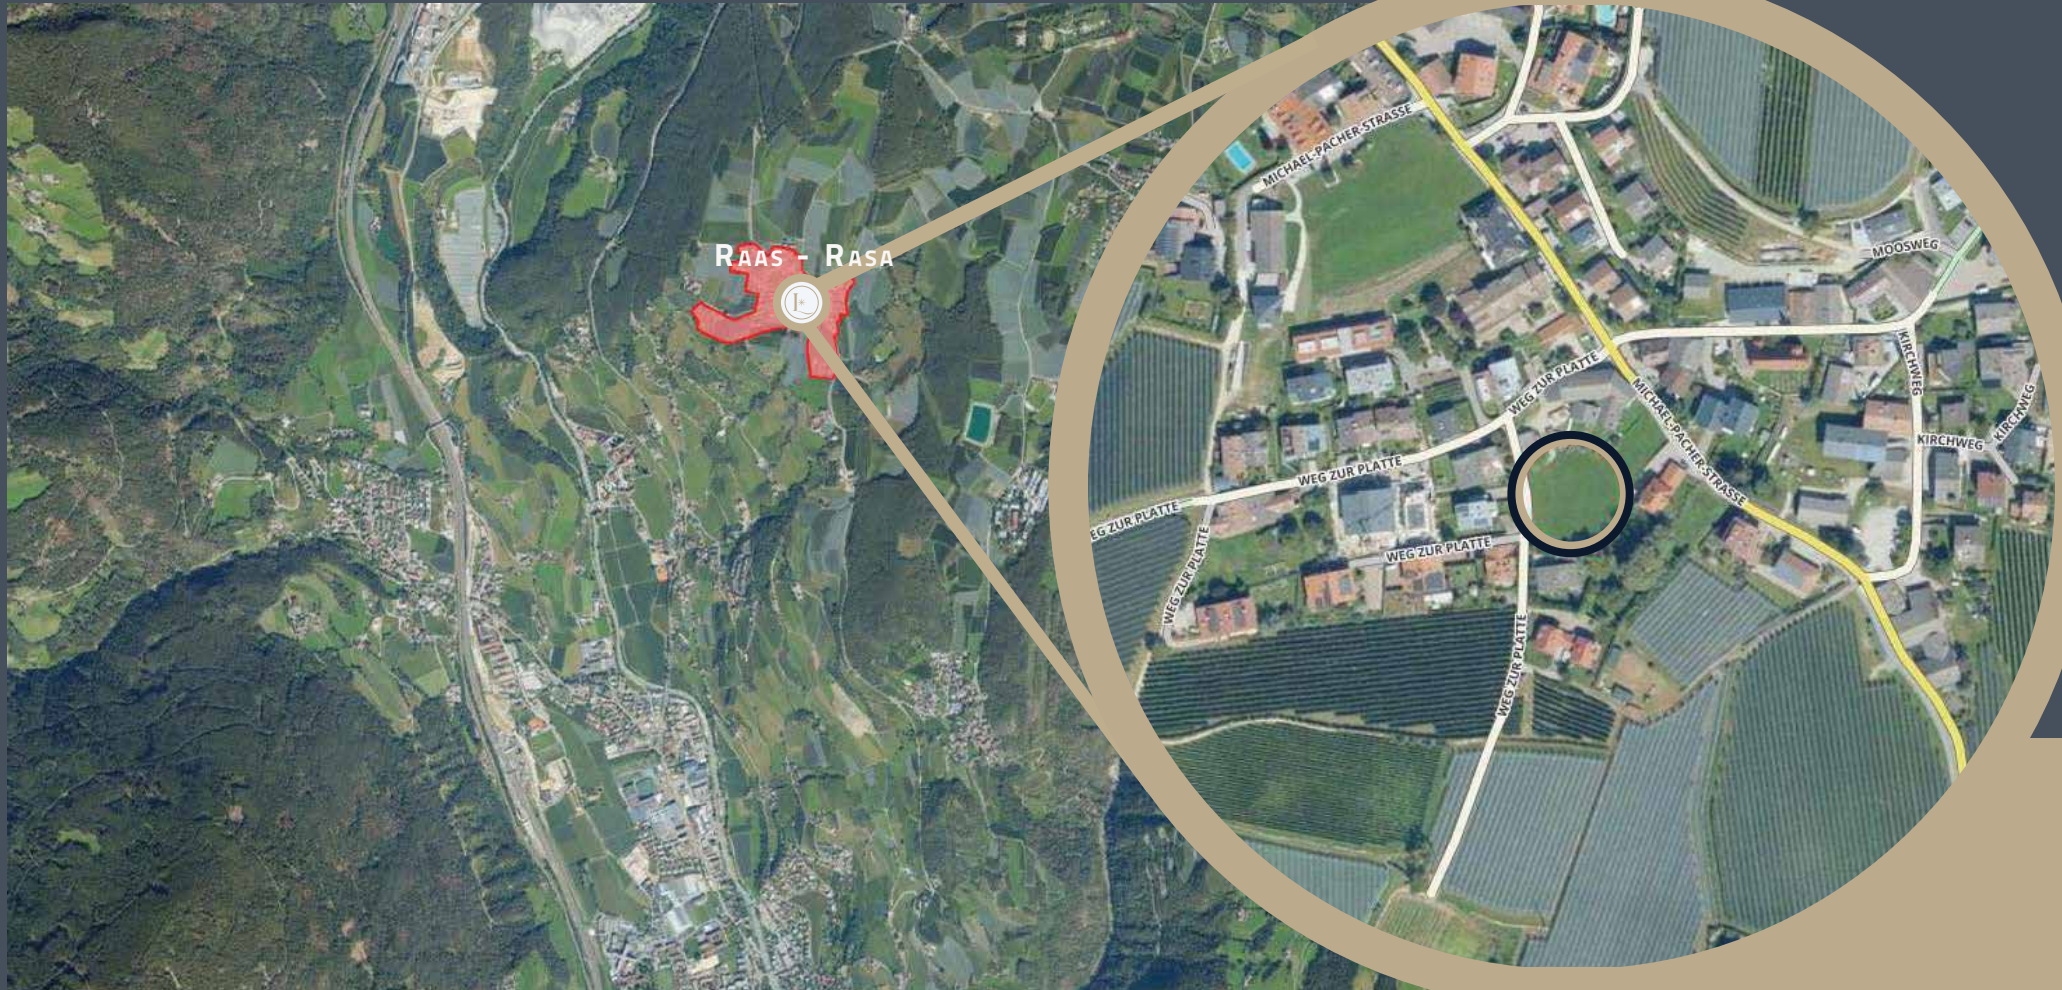

COMING SOON

RESIDENCE LUMINA

